


EKOPOLIS

Stav	Návrh	Prognóza	
			Hranica zastavaného územia
			Hranica riešeného územia k.ú. Trnava
			Urbanizované plochy
			Izolačná zeleň a sprievodná zeleň komunikácií
			Plochy lesov a lesoparkov
			Záhradkárske osady
			Jadrá systému sídlovej zelene
			Hlavné aleje a stromoradia urbanizovaného územia
			MBC - biocentrum miestneho významu
			Interakčné prvky v krajine líniové
			Miesta prepojenia sídlovej a krajinej zelene (ekodukty)
			Bezpečnostné pásmo VVTL a VTL plynovodu
			Ochranné pásmo nadzemných el. vedení VVN
			Ochranné pásmo diaľnice a ciest I. triedy

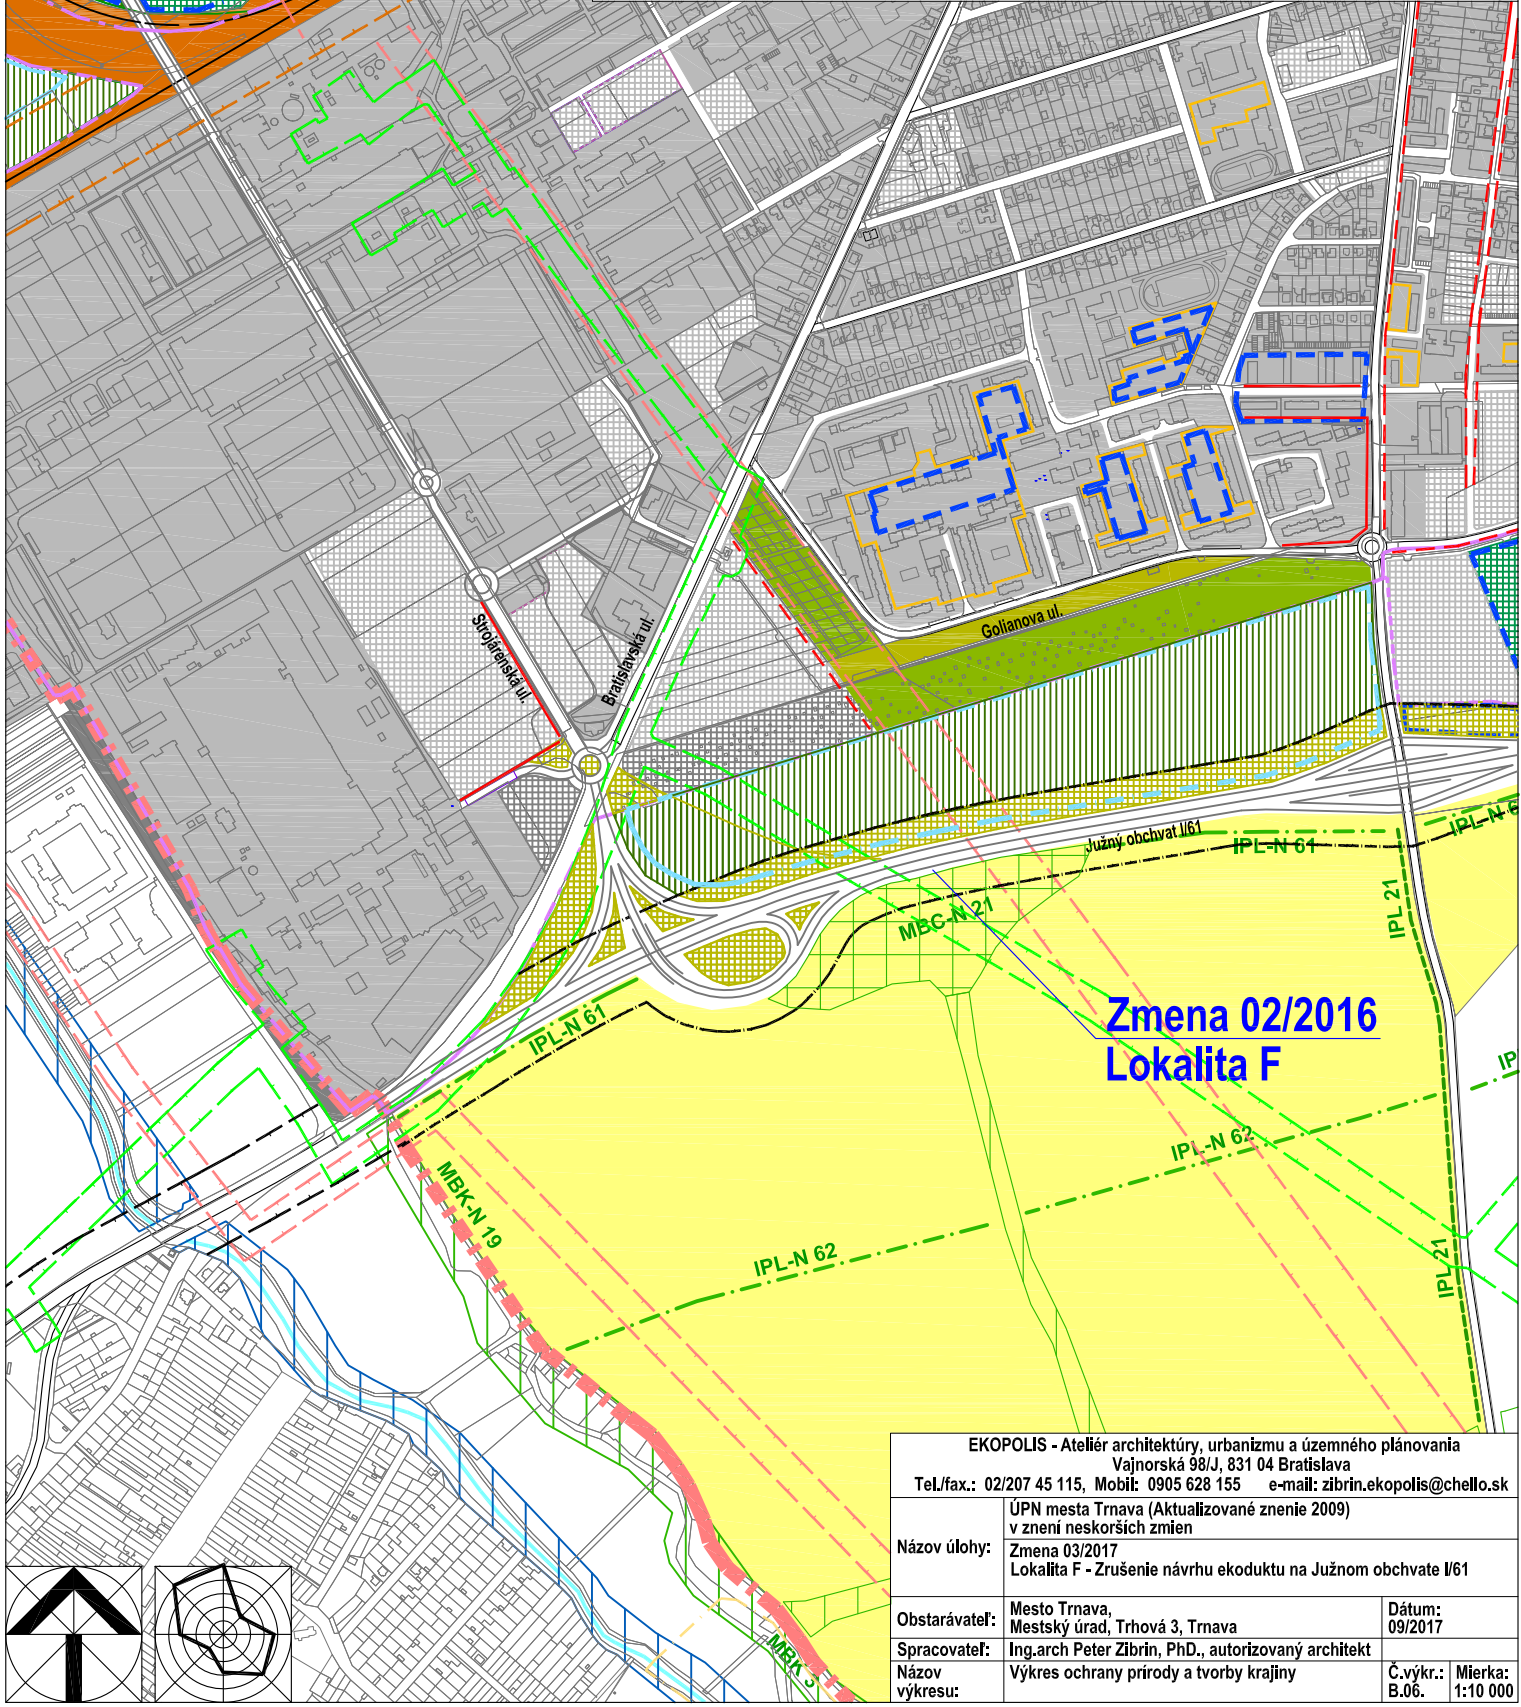

Zmena 02/2016
Lokalita F

EKOPOLIS - Ateliér architektúry, urbanizmu a územného plánovania Vajnorská 98/J, 831 04 Bratislava Tel./fax.: 02/207 45 115, Mobil: 0905 628 155 e-mail: zibrin.ekopolis@chello.sk	
Názov úlohy:	ÚPN mesta Trnava (Aktualizované znenie 2009) Zmena 03/2017 Lokalita F - Zrušenie návrhu ekoduktu na Južnom obchvate I/61
Obstarávateľ:	Mesto Trnava, Mestský úrad, Trhová 3, Trnava
Spracovateľ:	Ing.arch Peter Zibrin, PhD., autorizovaný architekt
Názov výkresu:	Výkres ochrany prírody a tvorby krajiny
	Dátum: 09/2017
	Č.výkr.: B.06. Mierka: 1:10 000

