


EKOPOLIS

Stav	Návrh	Prognóza	
			Hranica zastavaného územia
			Urbanizované plochy
			Plochy lesov, lesoparkov, krajinej zelene, verejnej zelene a ZO
			Plochy železnice
			Železničné trate dvojkoľajné
			Železničná zastávka
			Ochranné pásmo železnice
			Stavebno-technické opatrenia proti negatívemu vplyvu železničnej dopravy na urbanizované územie (protihlukové bariéry)
			Cesty II. triedy v extraviláne
			Cesty II. triedy v extraviláne, ostatné zberné komunikácie funkčnej triedy B2 a B3
			Stavebno-technické opatrenia proti negatívemu vplyvu železničnej dopravy na urbanizované územie (protihlukové bariéry)
			Hlavné cyklistické trasy
			Linky mestskej autobusovej dopravy (MAD)
			Zastávky MAD
Vymedzenie Zmeny 03/2017			
			Lokalita H - Obytná zóna Pri Orešiánskej ceste
			Vymedzenie lokality H - Obytná zóna Pri Orešiánskej ceste
			Uprava vymedzenia plôch funkčných blokov na príľahlých plochách Obytnej zóny Pri Orešiánskej ceste

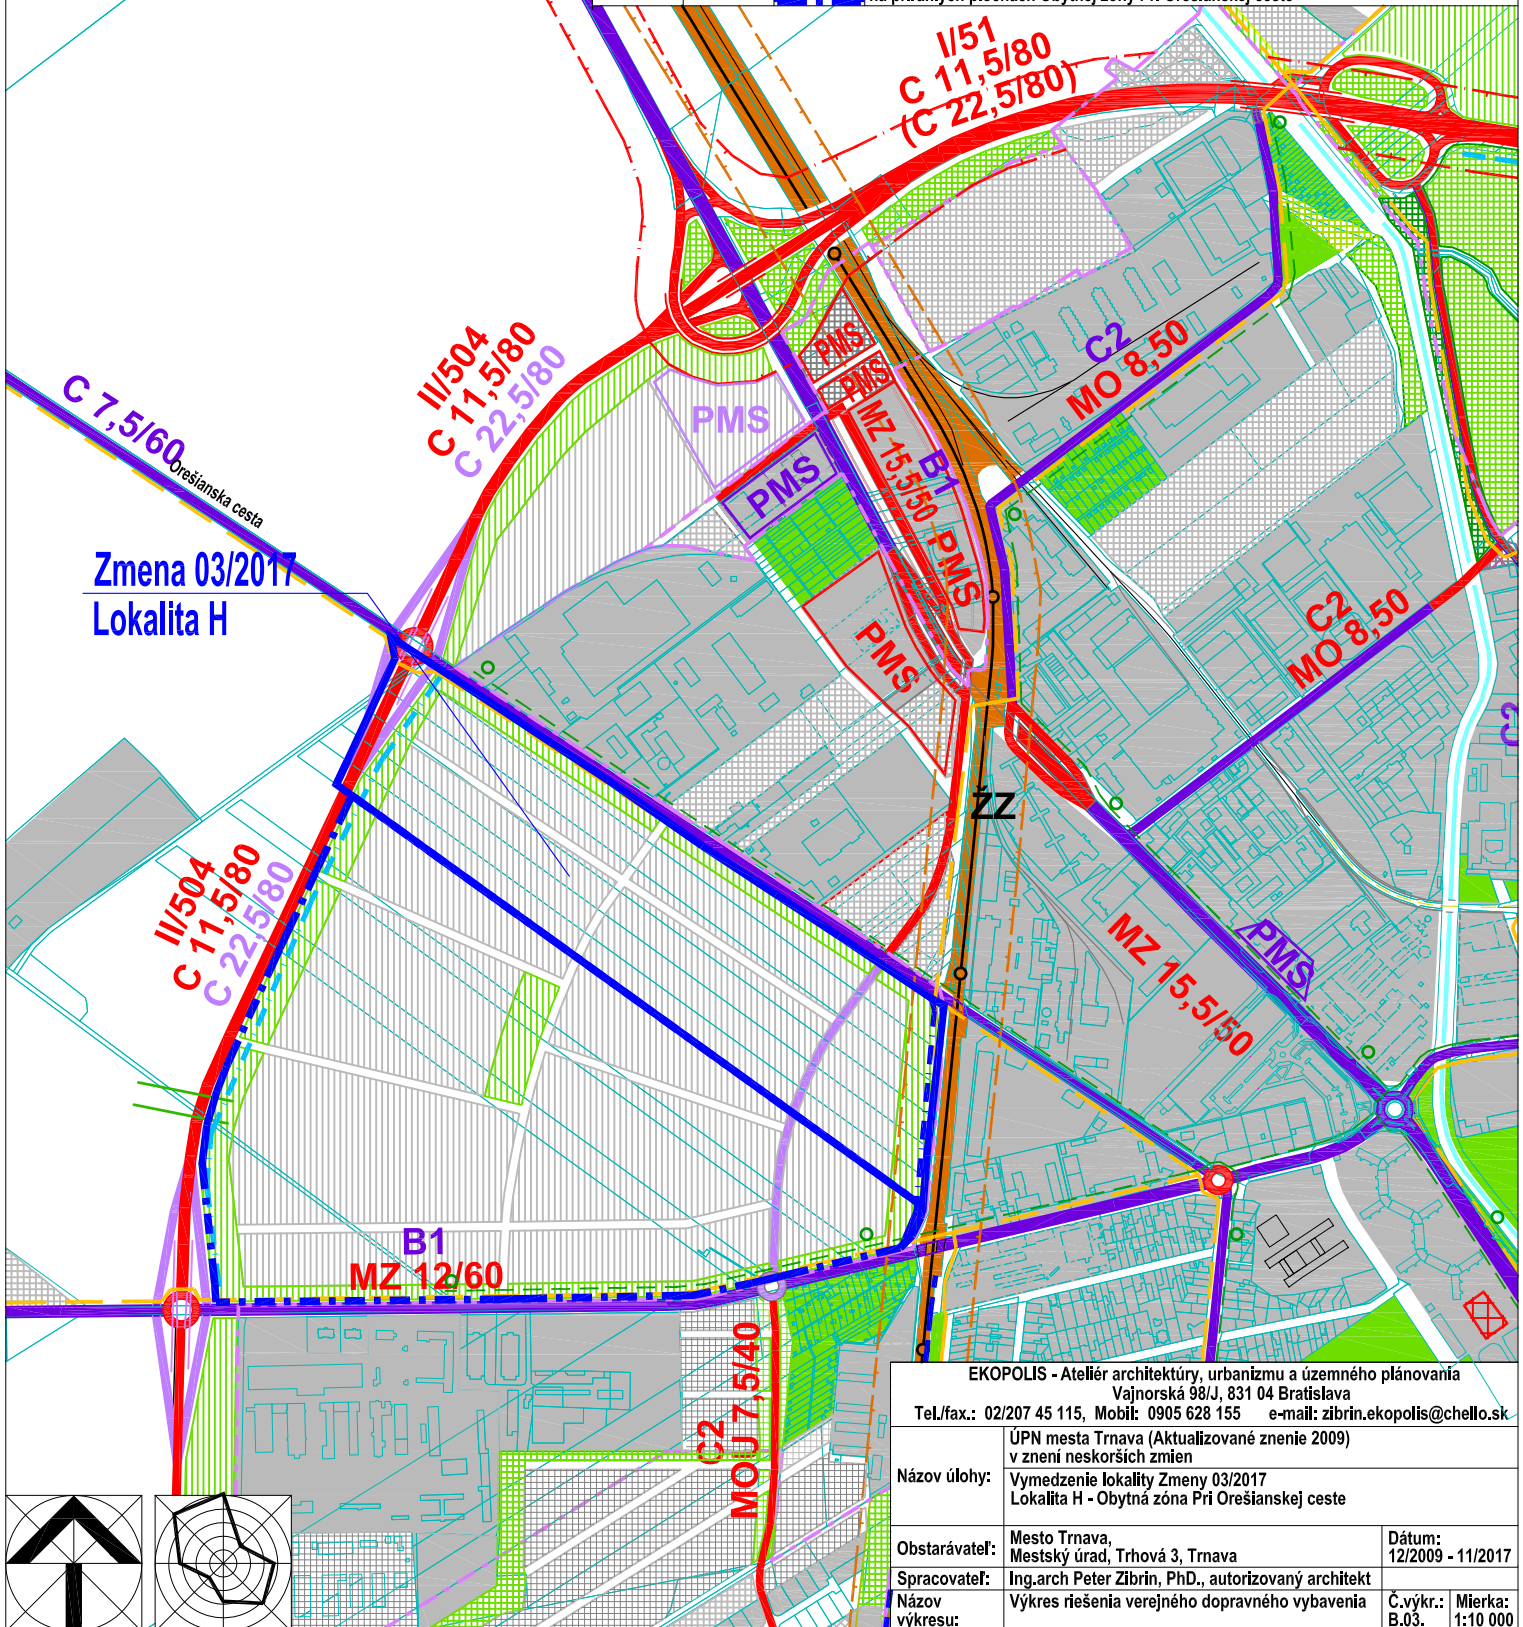

EKOPOLIS - Ateliér architektúry, urbanizmu a územného plánovania  
Vajnorská 98/J, 831 04 Bratislava

Tel./fax.: 02/207 45 115, Mobil: 0905 628 155 e-mail: zibrin.ekopolis@chello.sk

Názov úlohy: ÚPN mesta Trnava (Aktualizované znenie 2009) v znení neskorších zmien  
Vymedzenie lokality Zmeny 03/2017  
Lokalita H - Obytná zóna Pri Orešiánskej ceste

Obstarávateľ: Mesto Trnava,  
Mestský úrad, Trhová 3, Trnava

Dátum:  
12/2009 - 11/2017

Spracovateľ: Ing.arch Peter Zibrin, PhD., autorizovaný architekt

Názov výkresu: Výkres riešenia verejného dopravného vybavenia

Č.výkr.: B.03. Mierka: 1:10 000

