




EKOPOLIS

Stav	Návrh	Prognóza	
- - - - -	- - - - -	- - - - -	Hranica zastavaného územia
■ ■ ■ ■ ■	■ ■ ■ ■ ■	■ ■ ■ ■ ■	Urbanizované územie
■ ■ ■ ■ ■	■ ■ ■ ■ ■	■ ■ ■ ■ ■	Plochy lesov, lesoparkov, krajinnej zelene, verejnej zelene a ZO
- - - - -	- - - - -	- - - - -	Vodovodná sieť
- - - - -	- - - - -	- - - - -	Stoková sieť jednotná - gravitačná
Zmena 03/2017 ÚPN mesta Trnava - Lokality H			
- - - - -	- - - - -	- - - - -	Hranica zastavaného územia
■ ■ ■ ■ ■	■ ■ ■ ■ ■	■ ■ ■ ■ ■	Urbanizované plochy
■ ■ ■ ■ ■	■ ■ ■ ■ ■	■ ■ ■ ■ ■	Plochy lesov, lesoparkov, krajinnej zelene, verejnej zelene a ZO
- - - - -	- - - - -	- - - - -	Vodovodná sieť
- - - - -	- - - - -	- - - - -	Vodovodná sieť (alt. zokruhovanie)
- - - - -	- - - - -	- - - - -	Stoková sieť splašková - gravitačná
○ ČS	○ ČS	○ ČS	Cerpačia stanica
- - - - -	- - - - -	- - - - -	Stoková sieť splašková - výtlač
- - - - -	- - - - -	- - - - -	Stoková sieť dažďová - gravitačná
□	□	□	Vsák

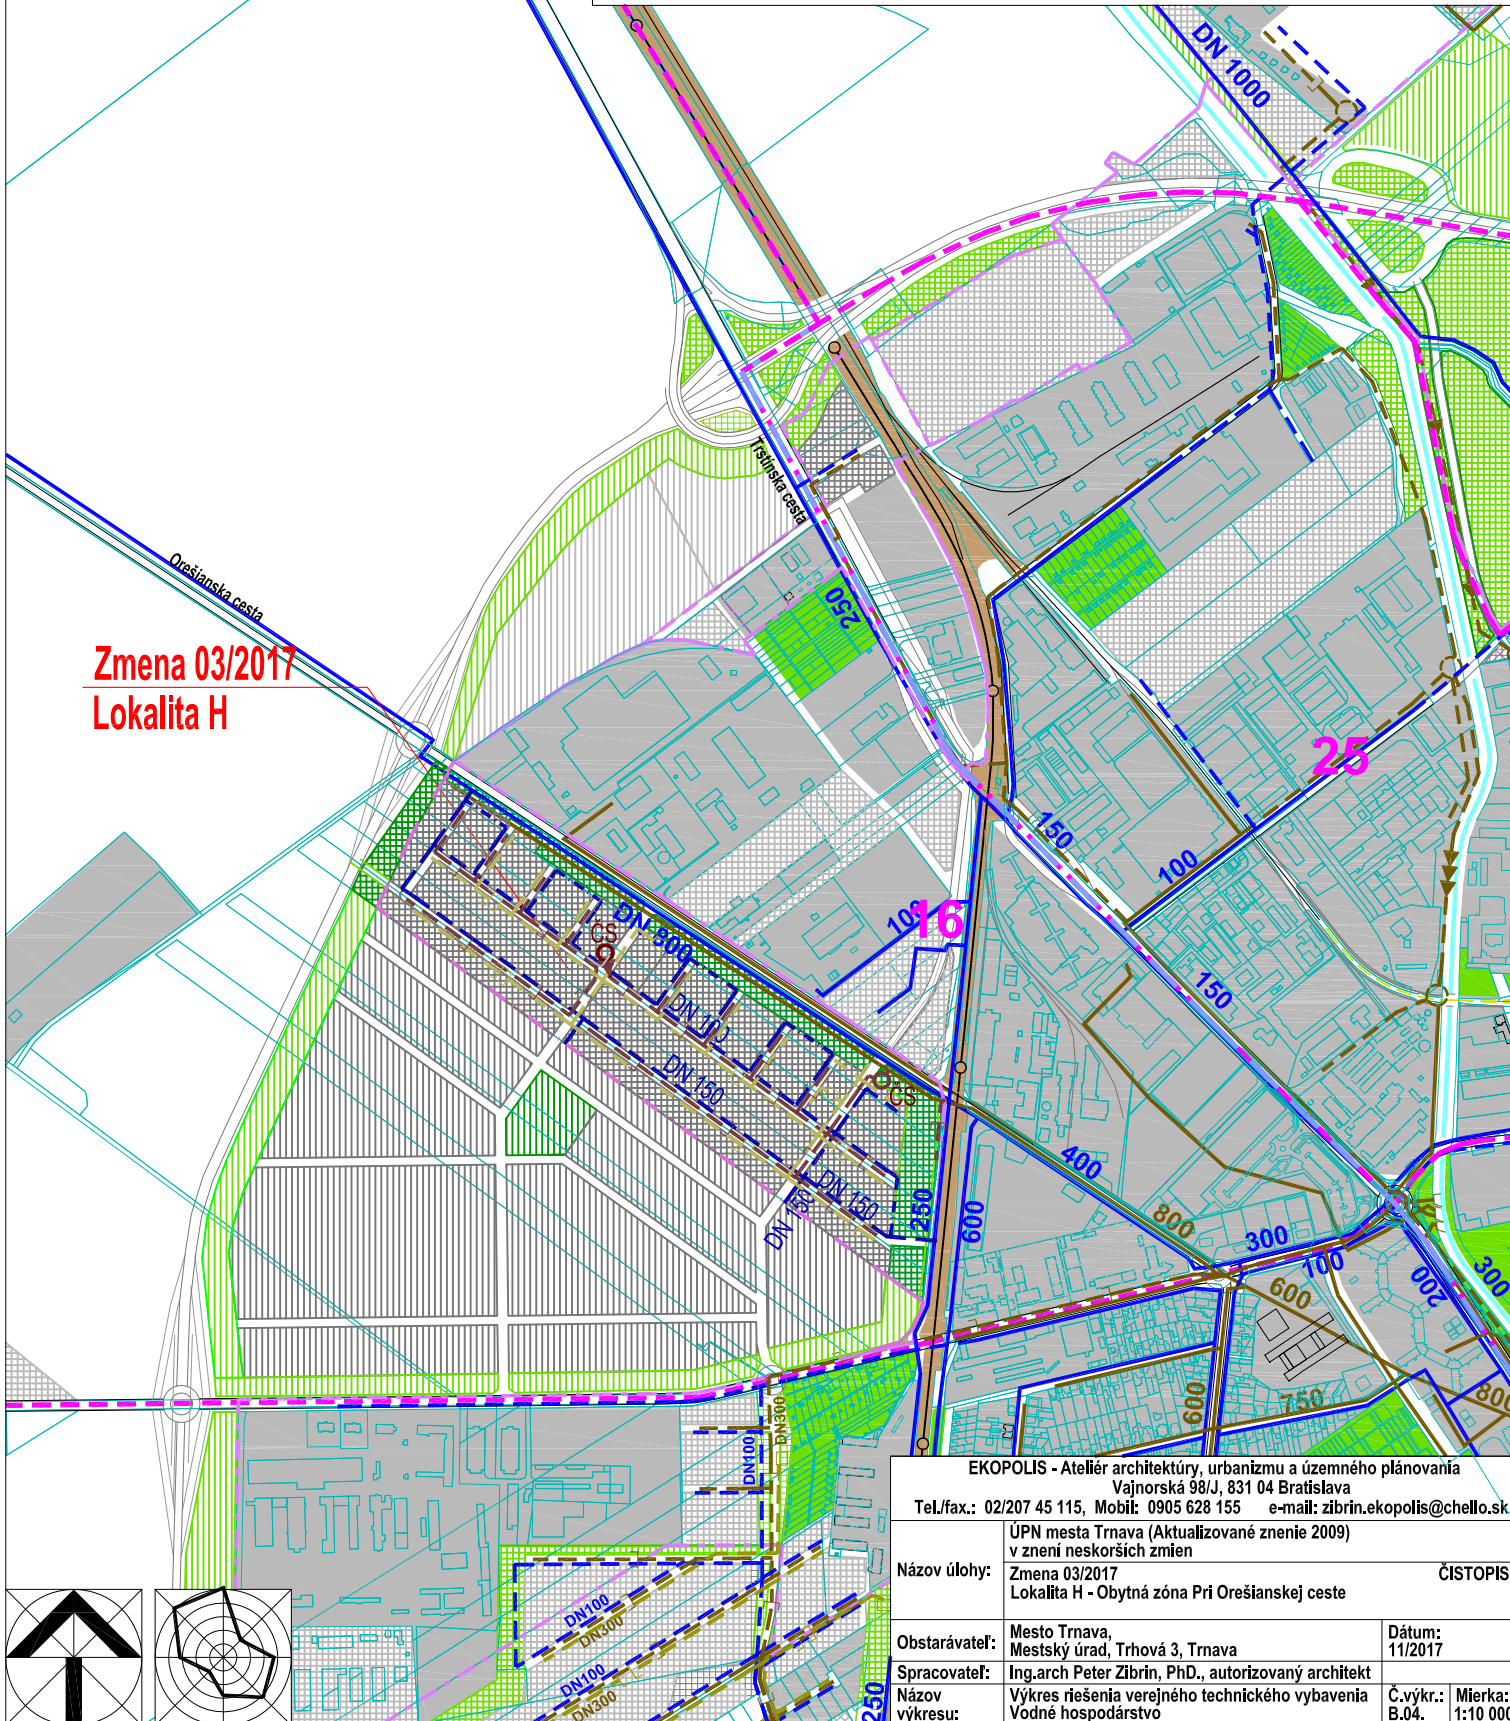

Zmena 03/2017
Lokality H

EKOPOLIS - Ateliér architektúry, urbanizmu a územného plánovania Vajnorská 98/J, 831 04 Bratislava Tel./fax.: 02/207 45 115, Mobil: 0905 628 155 e-mail: zibrin.ekopolis@chello.sk		
Název úlohy:	ÚPN mesta Trnava (Aktualizované znenie 2009) v znení neskorších zmien Zmena 03/2017 Lokality H - Obytná zóna Pri Orešianskej ceste	ČISTOPIS
Obstarávateľ:	Mesto Trnava, Mestský úrad, Trhová 3, Trnava	Dátum: 11/2017
Spracovateľ:	Ing.arch Peter Zibrin, PhD., autorizovaný architekt	Č.výkr.: B.04.
Název výkresu:	Výkres riešenia verejného technického vybavenia Vodné hospodárstvo	Mierka: 1:10 000

