


EKOPOLIS

Stav	Návrh	Prognóza	
			Hranica zastavaného územia
			Urbanizované územie
			Plochy lesov, lesoparkov, krajinnej zelene, verejnej zelene a ZO
			Vodovodná sieť
			Stoková sieť jednotná - gravitačná
<b>Vymedzenie Zmeny 03/2017</b>			
<b>Lokalita H - Obytná zóna Pri Orešianskej ceste</b>			
			Vymedzenie lokality H - Obytná zóna Pri Orešianskej ceste
			Uprava vymedzenia plôch funkčných blokov na príľahých plochách Obytnéj zóny Pri Orešianskej ceste

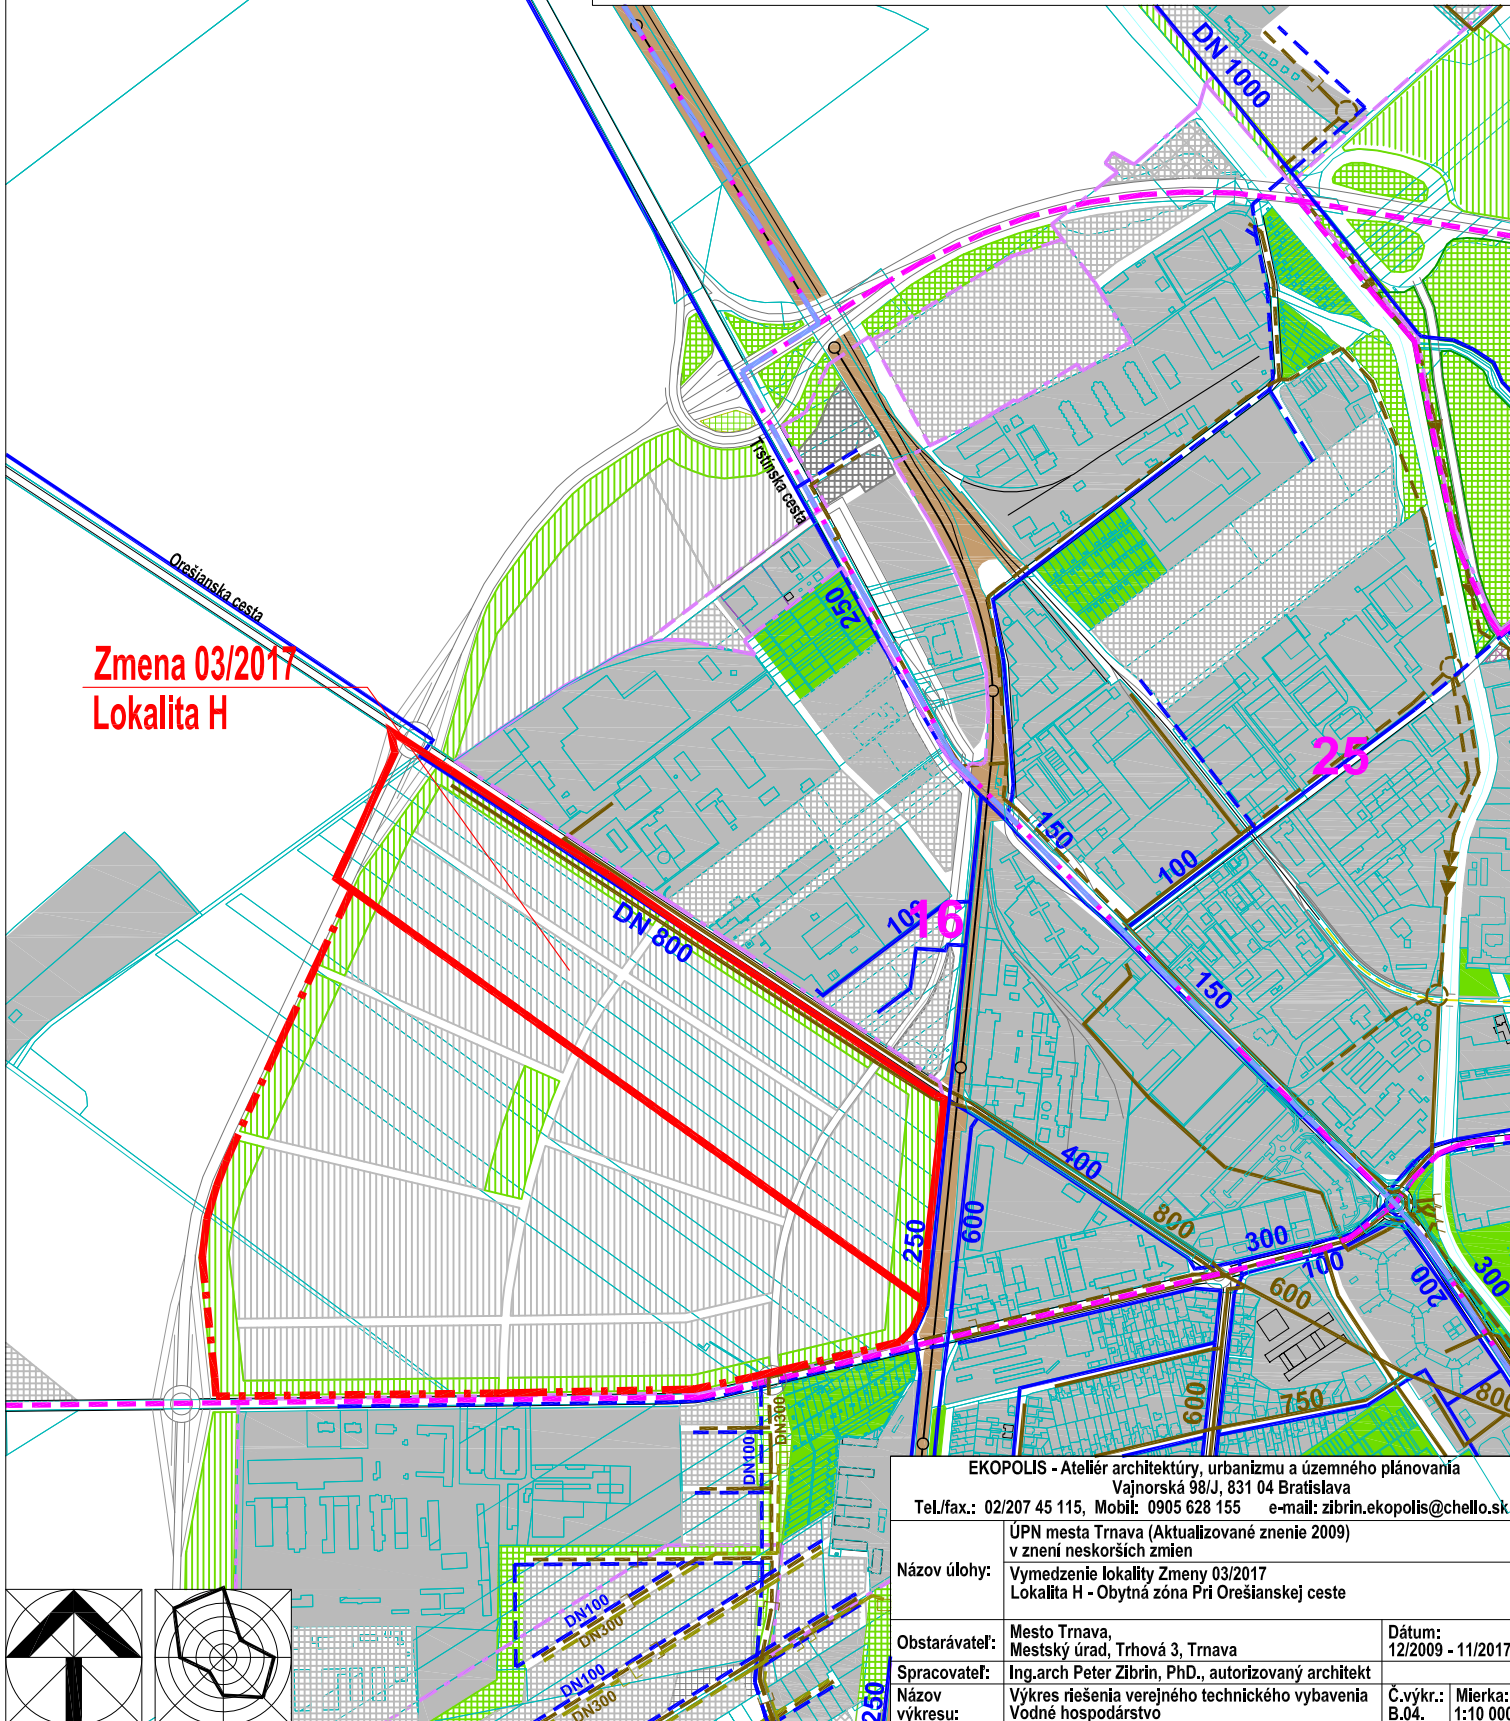

**Zmena 03/2017**  
**Lokalita H**

EKOPOLIS - Ateliér architektúry, urbanizmu a územného plánovania Vajnorská 98/J, 831 04 Bratislava Tel./fax.: 02/207 45 115, Mobil: 0905 628 155 e-mail: zibrin.ekopolis@chello.sk		
Názov úlohy:	ÚPN mesta Trnava (Aktualizované znenie 2009) v znení neskorších zmien Vymedzenie lokality Zmeny 03/2017 Lokalita H - Obytná zóna Pri Orešianskej ceste	
Obstarávateľ:	Mesto Trnava, Mestský úrad, Trhová 3, Trnava	Dátum: 12/2009 - 11/2017
Spracovateľ:	Ing.arch Peter Zibrin, PhD., autorizovaný architekt	Č.výkr.: B.04.
Názov výkresu:	Výkres riešenia verejného technického vybavenia Vodné hospodárstvo	Mierka: 1:10 000

