

EKOPOLIS

Stav	Návrh	Prognóza	
			Hranica zastavaného územia
			Urbanizované územie
			Izolačná zelen a sprievodná zelen komunikácií
			Hlavné aleje a stromoradia urbanizovaného územia
			Plochy železnice
			Ochranné pásmo železničných tratí
			Subjadrá systému sídlovej zelene
			Interakčné prvky v krajine líniové
			MBK - biokoridor miestneho významu
			Orná pôda
			Bezpečnostné pásmo VTL plynovodu
			Ochranné pásmo produktovodu
			Ochranné pásmo nadzemných el. vedení VVN


Vymedzenie Zmeny 03/2017

Lokalita H - Obytná zóna Pri Orešianskej ceste



Vymedzenie lokality H - Obytná zóna Pri Orešianskej ceste

Úprava vymedzenia plôch funkčných blokov na príľahlých plochách Obytnéj zóny Pri Orešianskej ceste

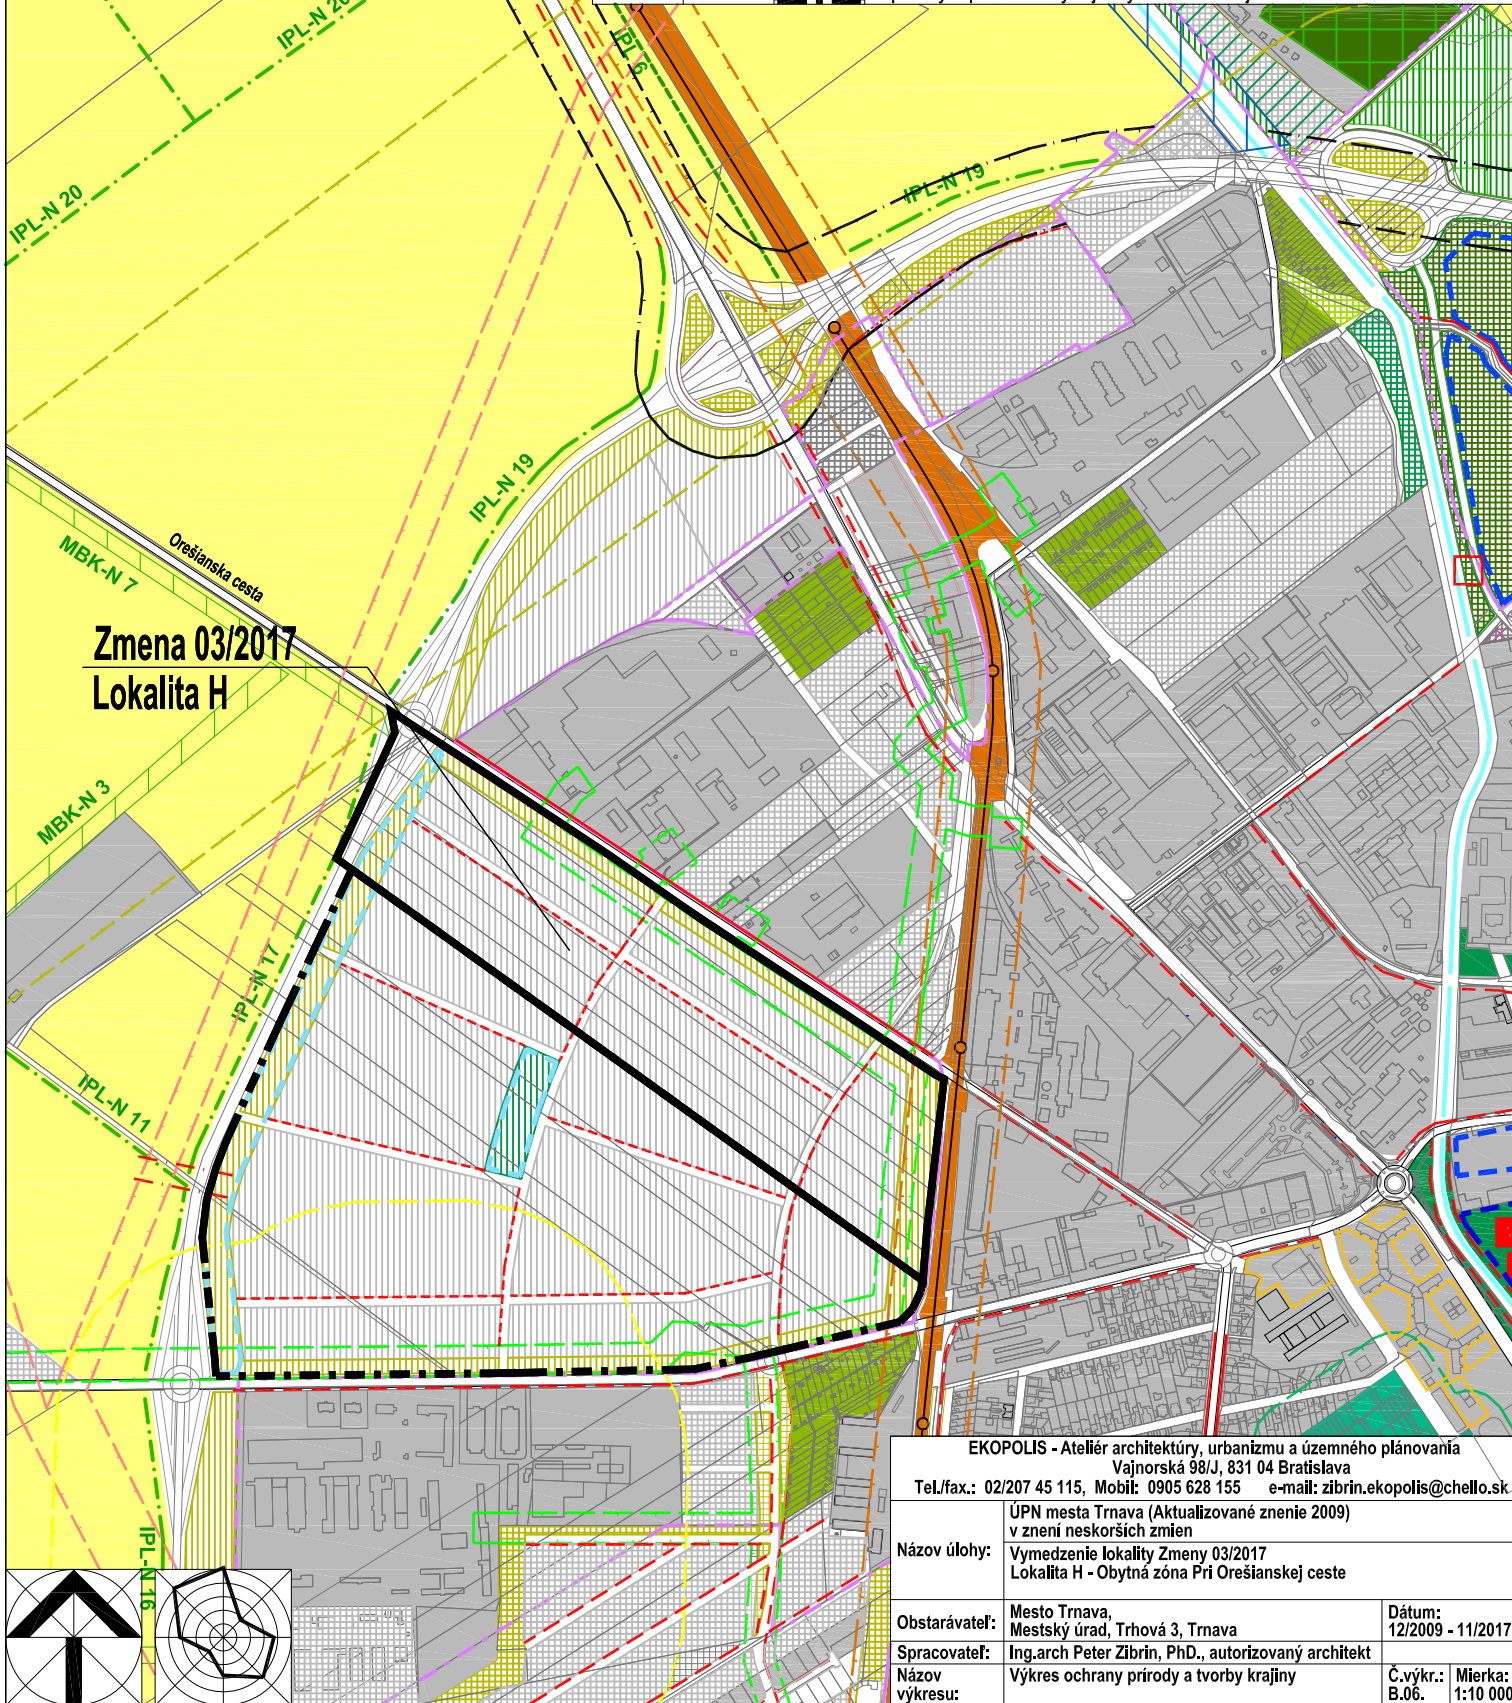

Zmena 03/2017
Lokalita H

EKOPOLIS - Ateliér architektúry, urbanizmu a územného plánovania Vajnorská 98/J, 831 04 Bratislava Tel./fax.: 02/207 45 115, Mobil: 0905 628 155 e-mail: zibrin.ekopolis@chello.sk	
Názov úlohy:	ÚPN mesta Trnava (Aktualizované znenie 2009) v znení neskorších zmien Vymedzenie lokality Zmeny 03/2017 Lokalita H - Obytná zóna Pri Orešianskej ceste
Obstarávateľ:	Mesto Trnava, Mestský úrad, Trhová 3, Trnava
Spracovateľ:	Ing.arch Peter Zibrin, PhD., autorizovaný architekt
Názov výkresu:	Výkres ochrany prírody a tvorby krajiny
Dátum:	12/2009 - 11/2017
Č.výkr.:	B.06.
Mierka:	1:10 000

