


Stav	Návrh	Prognóza	
			Hranica zastavaného územia
			Urbanizované územie
			Plochy lesov, lesoparkov, krajínnej zelene, verejnej zelene a ZO
			Vymedzenie lokalít záberov PPF na nepoľnohospodárske účely schválených v zmysle ÚPN mesta Trnava v znení doterajších zmien a doplnkov
	024		Označenie lokalít záberov PPF na nepoľnohospodárske účely schválených v zmysle ÚPN mesta Trnava v znení doterajších zmien a doplnkov
	062		Označenie lokalít záberov PPF na nepoľnohospodárske účely schválených v zmysle ÚPN mesta Trnava 1993 - OÚ v Trnave v r. 1997
			Vymedzenie lokalít záberov PPF na nepoľnohospodárske účely definovaných Generálnym dopravným plánom mesta Trnava (12/2008) a koncepciou rozvoja dopravy
	140		Označenie lokalít záberov PPF na nepoľnohospodárske účely definovaných Generálnym dopravným plánom mesta Trnava (12/2008) a koncepciou rozvoja dopravy
			Druh pozemku - orná pôda
			Kódy BPEJ na nových záberových plochách
0037002			Vymedzenie Zmeny 03/2017
Lokalita H - Obytná zóna Pri Orešianskej ceste			Vymedzenie lokality H - Obytná zóna Pri Orešianskej ceste
			Úprava vymedzenia plôch funkčných blokov na príľahlých plochách Obytnej zóny Pri Orešianskej ceste

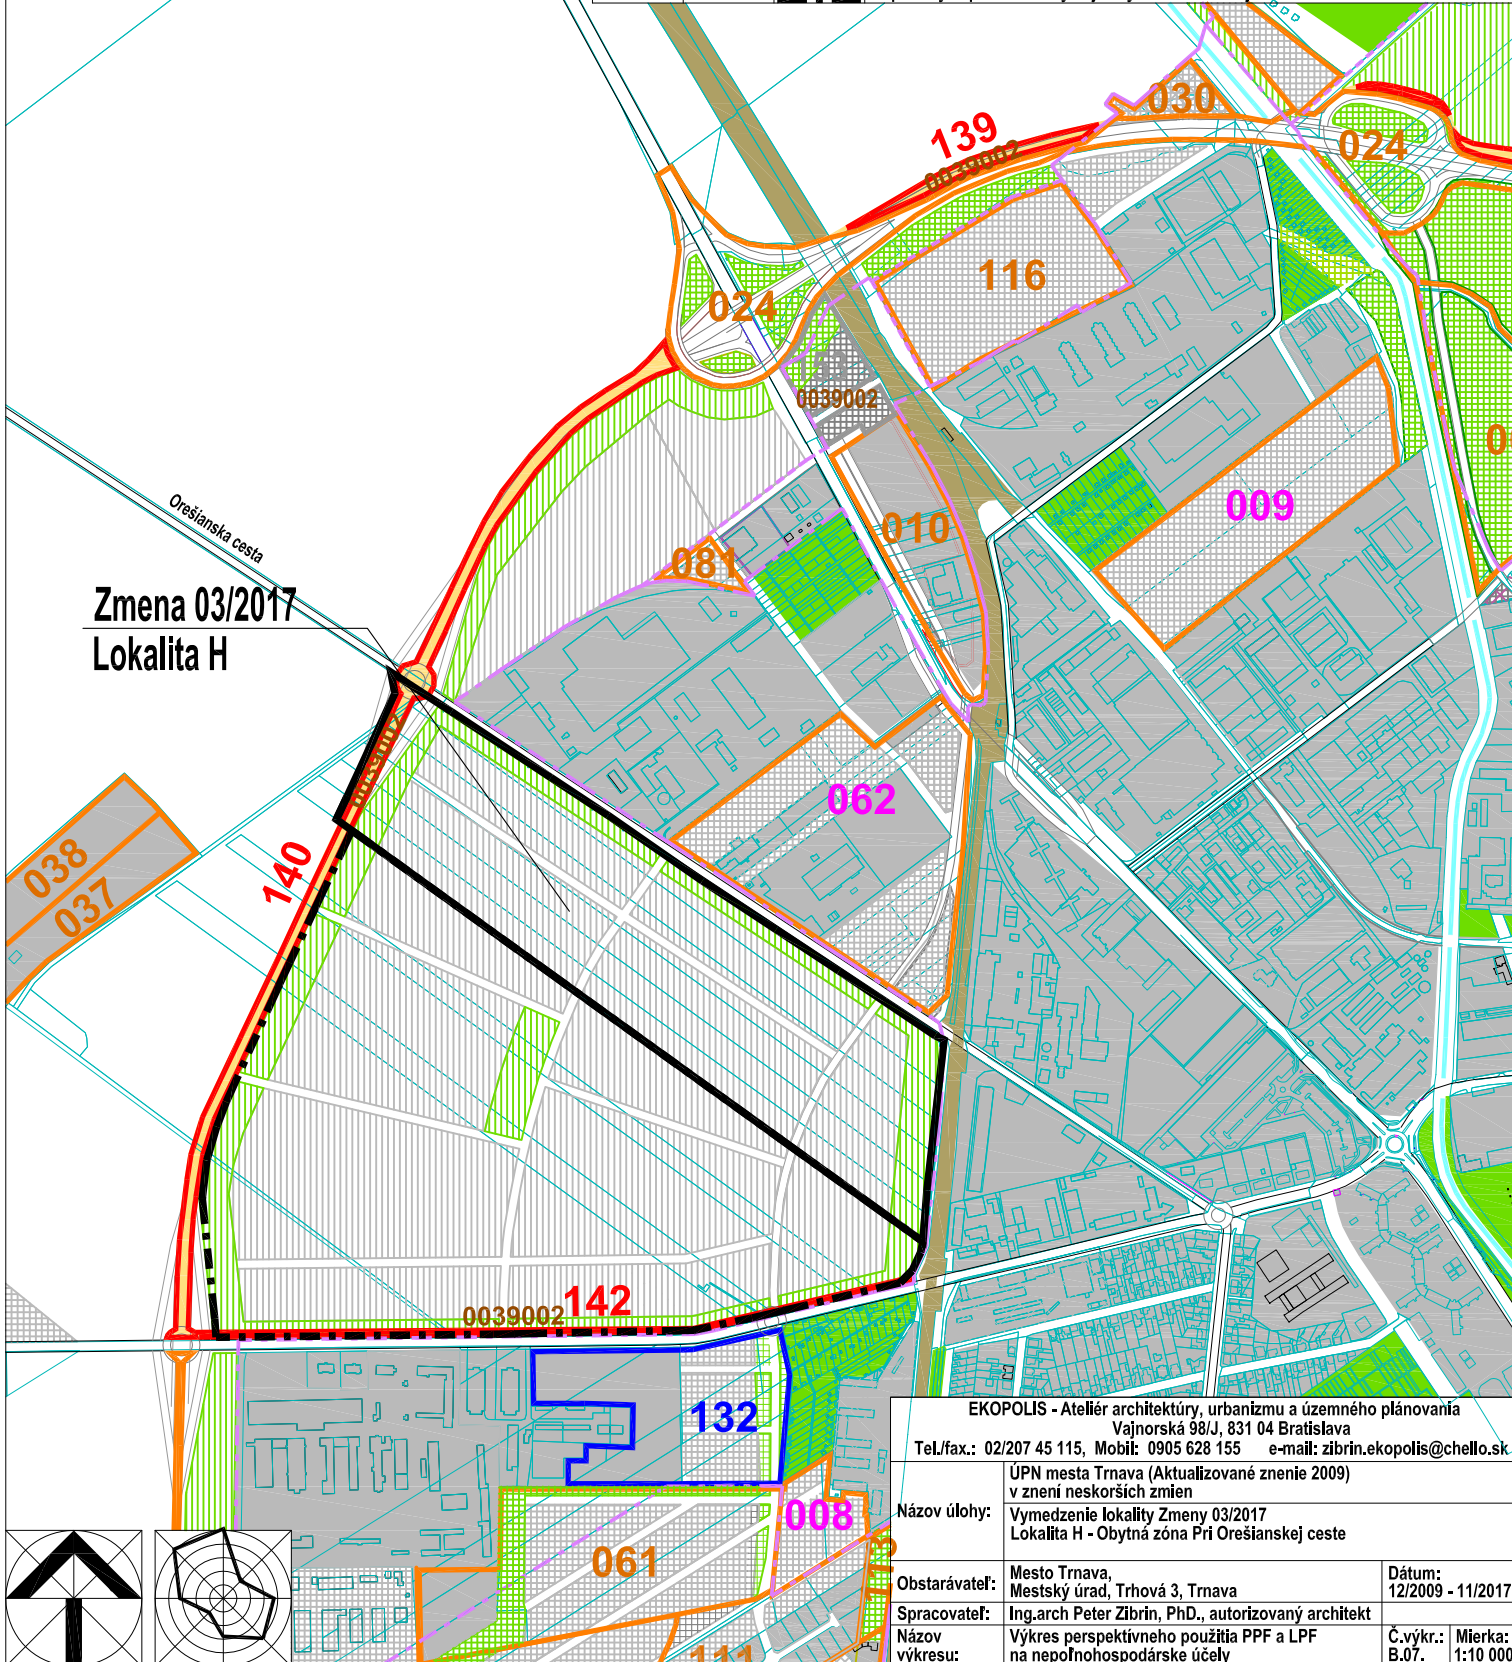

Zmena 03/2017
Lokalita H

EKOPOLIS - Ateliér architektúry, urbanizmu a územného plánovania Vajnorská 98/J, 831 04 Bratislava Tel./fax.: 02/207 45 115, Mobil: 0905 628 155 e-mail: zibrin.ekopolis@chello.sk		
Názov úlohy:	ÚPN mesta Trnava (Aktualizované znenie 2009) v znení neskorších zmien Vymedzenie lokality Zmeny 03/2017 Lokalita H - Obytná zóna Pri Orešianskej ceste	
Obstarávateľ:	Mesto Trnava, Mestský úrad, Trhová 3, Trnava	Dátum: 12/2009 - 11/2017
Spracovateľ:	Ing.arch Peter Zibrin, PhD., autorizovaný architekt	
Názov výkresu:	Výkres perspektívneho použitia PPF a LPF na nepoľnohospodárske účely	Č.výkr.: Mierka: B.07. 1:10 000

