


EKOPOLIS

Stav	Návrh	Prognóza	
			Hranica zastavaného územia
			Urbanizované územie
			Plochy lesov, lesoparkov, krajinnej zelene, verejnej zelene a ZO
			Vodné plochy a toky
			Vonkajší obchvat mesta - rýchlostná komunikácia
			Zberné komunikácie funkč. triedy B1 a B2 - hlavné mestské radiály a vnútorný okruh
			Ochranné pásmo ciest I. triedy - 50 m
			Cesty II. triedy v extraviláne, zberné komunikácie funkčnej triedy B2 a hlavné zberné komunikácie funkčnej triedy B3
			PMS
			Plochy motoristických služieb a vybavenosti
			Hlavné trasy cyklistickej dopravy
			Linky a zastávky mestskej autobusovej dopravy (MAD)
			Stavebno-technické opatrenia proti negatívnemu vplyvu cestnej dopravy na urbanizované územie (protihlukové bariéry)
			Vymedzenie lokalít Zmeny 03/2017 UPN mesta Trnava - Lokalita J

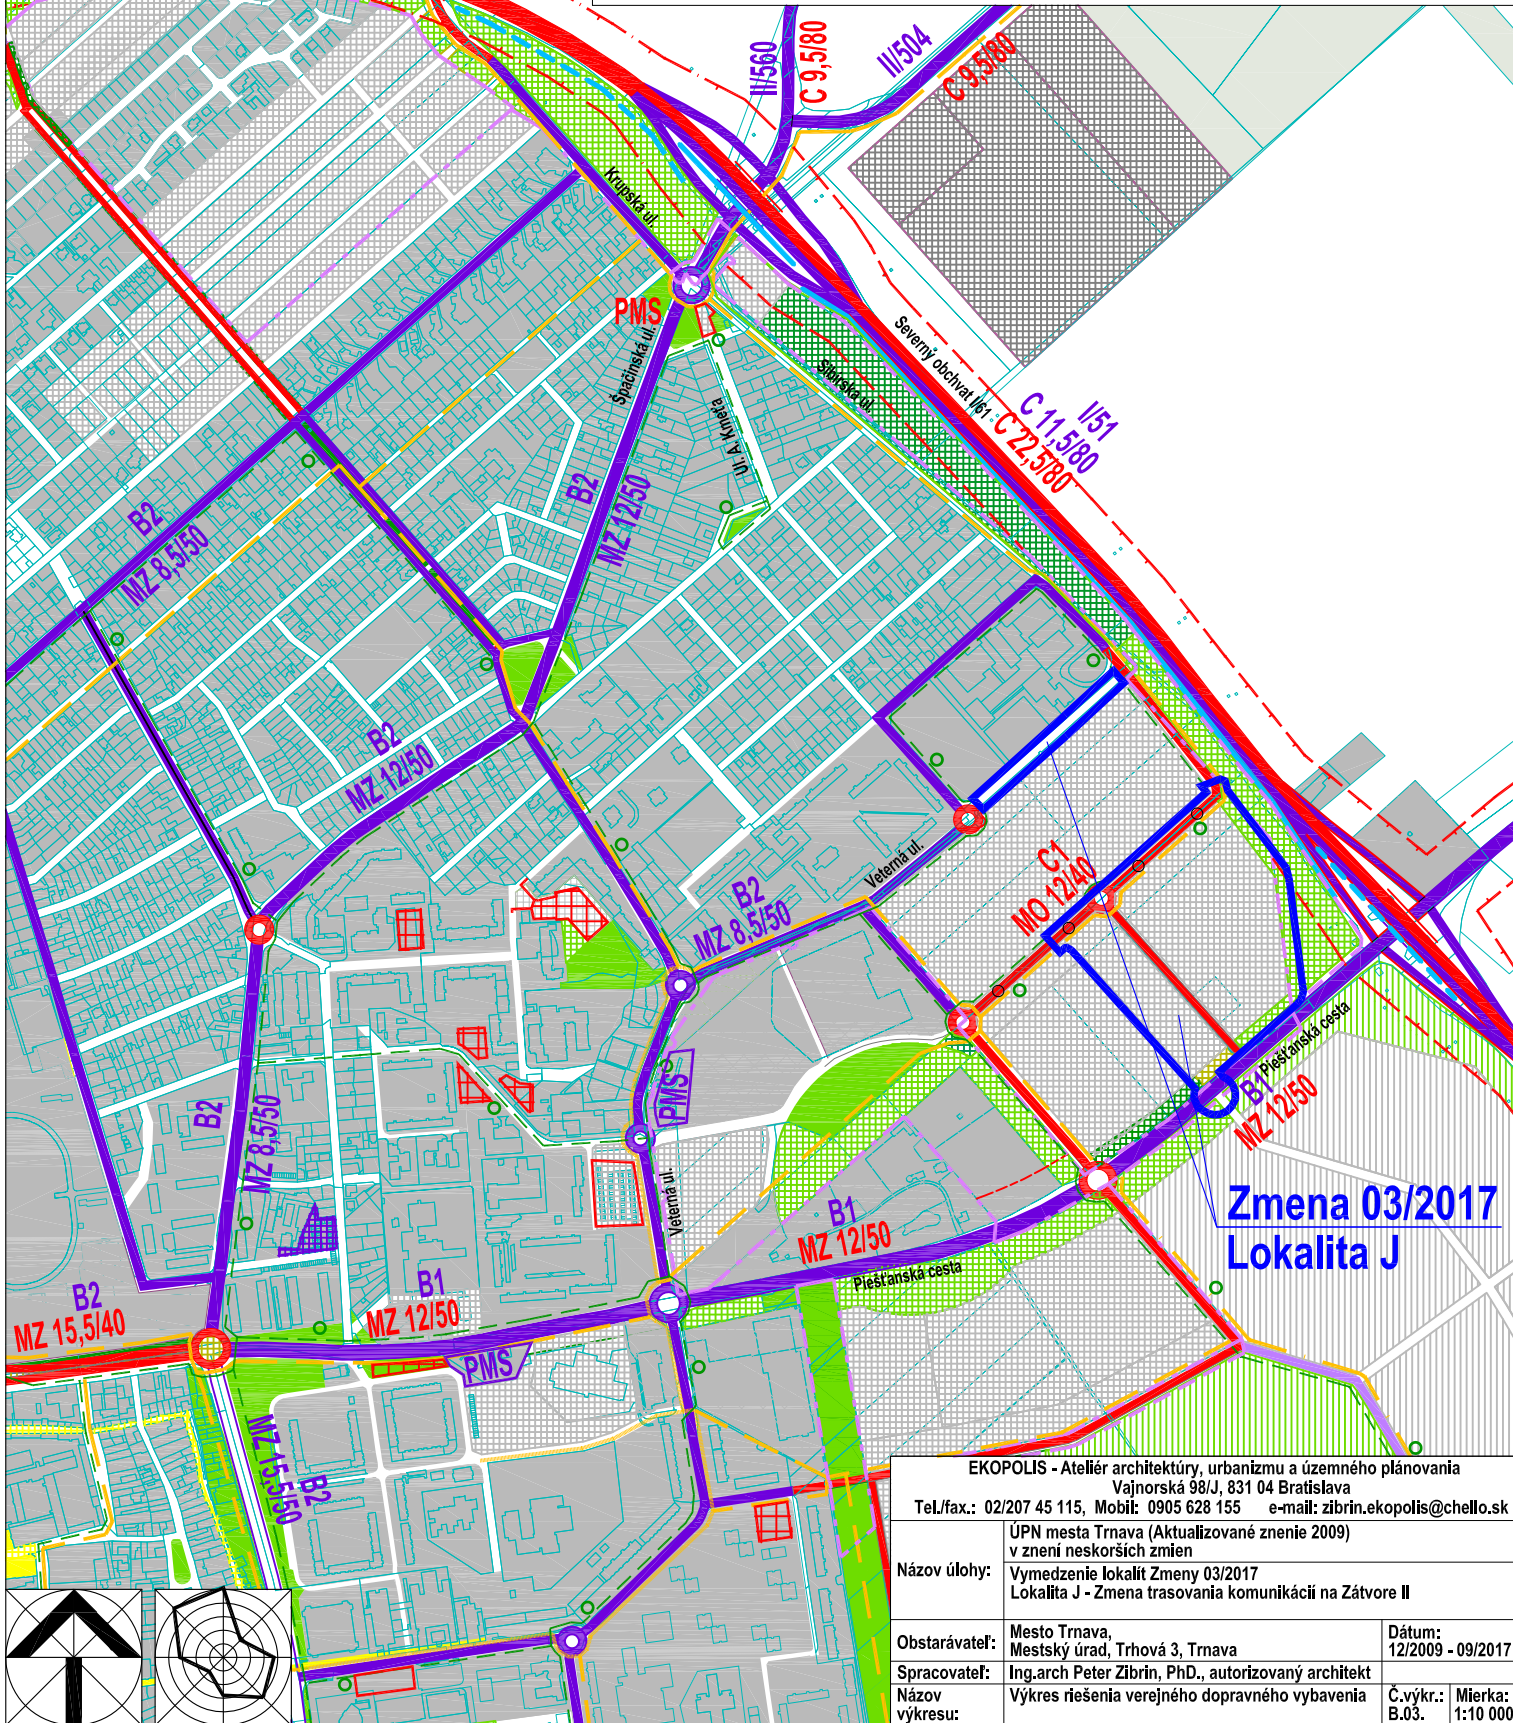

**Zmena 03/2017
Lokalita J**

EKOPOLIS - Ateliér architektúry, urbanizmu a územného plánovania Vajnorská 98/J, 831 04 Bratislava Tel./fax.: 02/207 45 115, Mobil: 0905 628 155 e-mail: zibrin.ekopolis@chello.sk	
Názov úlohy:	ÚPN mesta Trnava (Aktualizované znenie 2009) v znení neskorších zmien Vymedzenie lokalít Zmeny 03/2017 Lokalita J - Zmena trasovania komunikácií na Zátvore II
Obstarávateľ:	Mesto Trnava, Mestský úrad, Trhová 3, Trnava
Spracovateľ:	Ing.arch Peter Zibrin, PhD., autorizovaný architekt
Názov výkresu:	Výkres riešenia verejného dopravného vybavenia
Dátum:	12/2009 - 09/2017
Č.výkr.:	B.03.
Mierka:	1:10 000

