


Stav	Návrh	Prognóza	
- - - - -	- - - - -	- - - - -	Hranica zastavaného územia
■ ■ ■ ■ ■	■ ■ ■ ■ ■	■ ■ ■ ■ ■	Urbanizované územie
■ ■ ■ ■ ■	■ ■ ■ ■ ■	■ ■ ■ ■ ■	Plochy lesov, lesoparkov, krajinnej zelene, verejnej zelene a ZO
— — — — —	— — — — —	— — — — —	Vodné plochy a toky
— — — — —	— — — — —	— — — — —	VN 22 kV vedenie - nadzemné
— — — — —	— — — — —	— — — — —	VN 22 kV vedenie - podzemné
■ ■ ■ ■ ■	■ ■ ■ ■ ■	■ ■ ■ ■ ■	Transformačná stanica TS 22/0,4 kVA
— — — — —	— — — — —	— — — — —	Horúcovod
— — — — —	— — — — —	— — — — —	STL plynovod
— — — — —	— — — — —	— — — — —	NTL plynovod
— — — — —	— — — — —	— — — — —	Diaľkový kábel Telecom
— — — — —	— — — — —	— — — — —	Vymedzenie lokalít Zmeny 03/2017 ÚPN mesta Trnava - Lokalita J

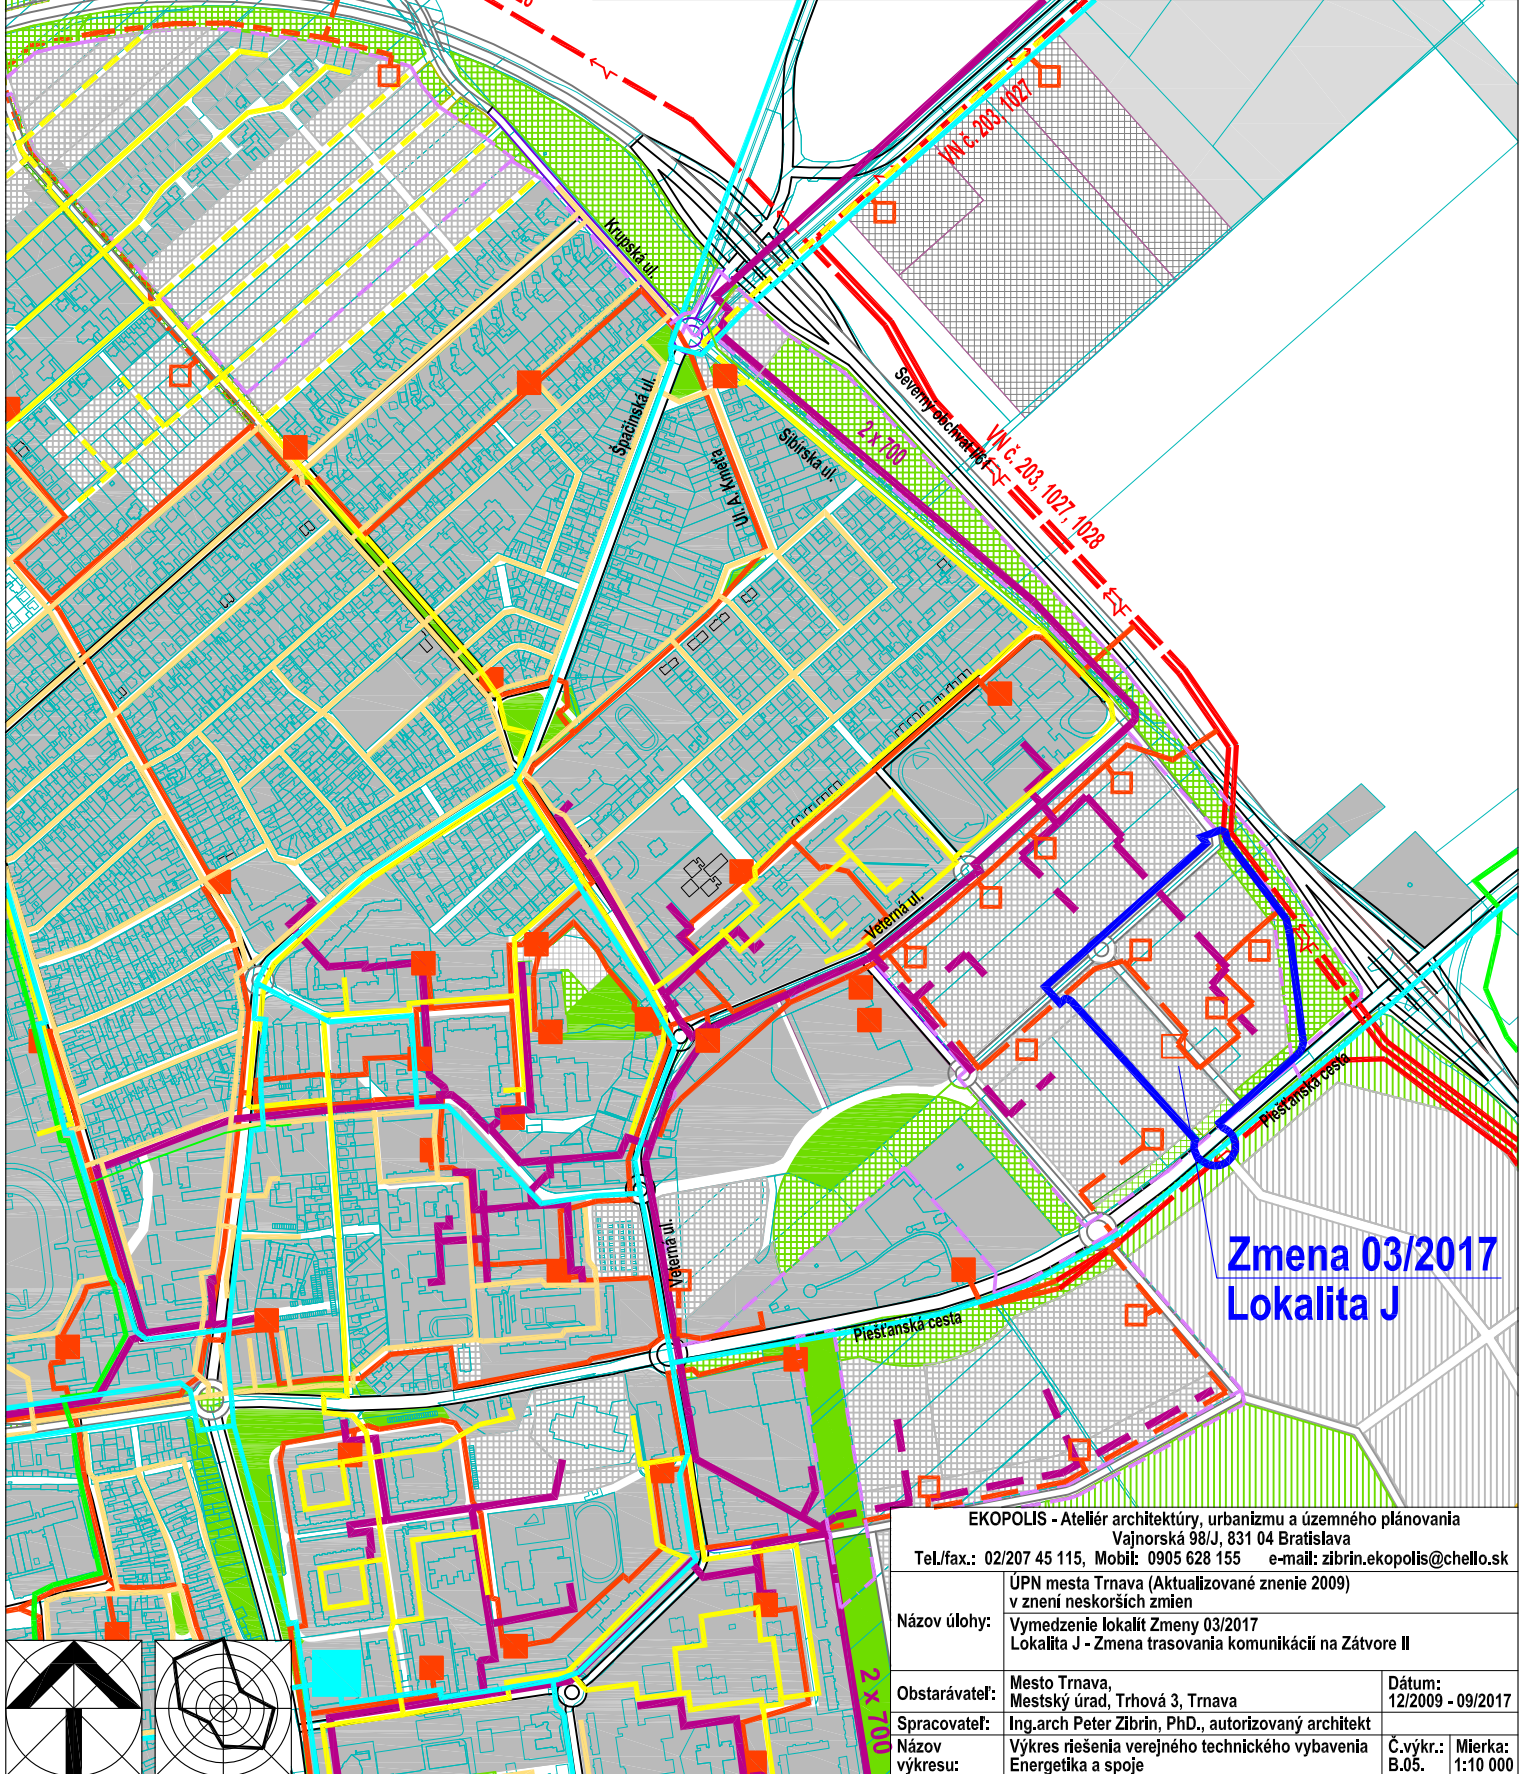

**Zmena 03/2017  
Lokalita J**

EKOPOLIS - Ateliér architektúry, urbanizmu a územného plánovania Vajnorská 98/J, 831 04 Bratislava Tel./fax.: 02/207 45 115, Mobil: 0905 628 155 e-mail: zibrin.ekopolis@chello.sk		
Názov úlohy:	ÚPN mesta Trnava (Aktualizované znenie 2009) v znení neskorších zmien Vymedzenie lokalít Zmeny 03/2017 Lokalita J - Zmena trasovania komunikácií na Zátvore II	
Obstarávateľ:	Mesto Trnava, Mestský úrad, Trhová 3, Trnava	Dátum: 12/2009 - 09/2017
Spracovateľ:	Ing.arch Peter Zibrin, PhD., autorizovaný architekt	Č.výkr.: B.05.
Názov výkresu:	Výkres riešenia verejného technického vybavenia Energetika a spoje	Mierka: 1:10 000

