


EKOPOLIS

| Stav | Návrh | Prognóza | |
|--|---------|----------|---|
| | | | Hranica zastavaného územia |
| | | | Urbanizované územie |
| | | | Plochy lesov, lesoparkov, krajinnej zelene, verejnej zelene a ZO |
| | | | Vodné plochy a toky |
| | | | Vymedzenie lokalít záberov PPF na nepoľnohospodárske účely schválených v zmysle ÚPN mesta Trnava v znení doterajších zmien a doplnkov |
| | 001 | | Označenie lokalít záberov PPF na nepoľnohospodárske účely schválených v zmysle ÚPN mesta Trnava v znení doterajších zmien a doplnkov |
| | 139 | | Vymedzenie lokalít záberov PPF na nepoľnohospodárske účely definovaných GDP mesta Trnava (12/2008) a koncepciou rozvoja dopravy |
| | 0039002 | | Označenie lokalít záberov PPF na nepoľnohospodárske účely definovaných GDP mesta Trnava (12/2008) a koncepciou rozvoja dopravy |
| | | | Kódy BPEJ na nových záberových plochách podľa ÚPN mesta Trnava (Aktualizované znenie 2009) |
| | | | Vymedzenie hraníc medzi BPEJ v lokalitách záberu PPF |
| | 0039002 | | Druh pozemku - orná pôda |
| | | | Kódy BPEJ na záberových plochách Zmeny 02/2016 - lokalite D |
| | | | Parcely evidované ako zastavané plochy - v lokalite D |
| | | | Vymedzenie hraníc medzi BPEJ v lokalite D |
| Zmena 03/2017 ÚPN mesta Trnava - Lokalita J | | | |
| | | | Hranica zastavaného územia |
| | | | Urbanizované územie - úprava vymedzenia blokov |
| | | | Plochy lesov, lesoparkov, krajinnej zelene, verejnej zelene a ZO - úprava vymedzenia blokov |

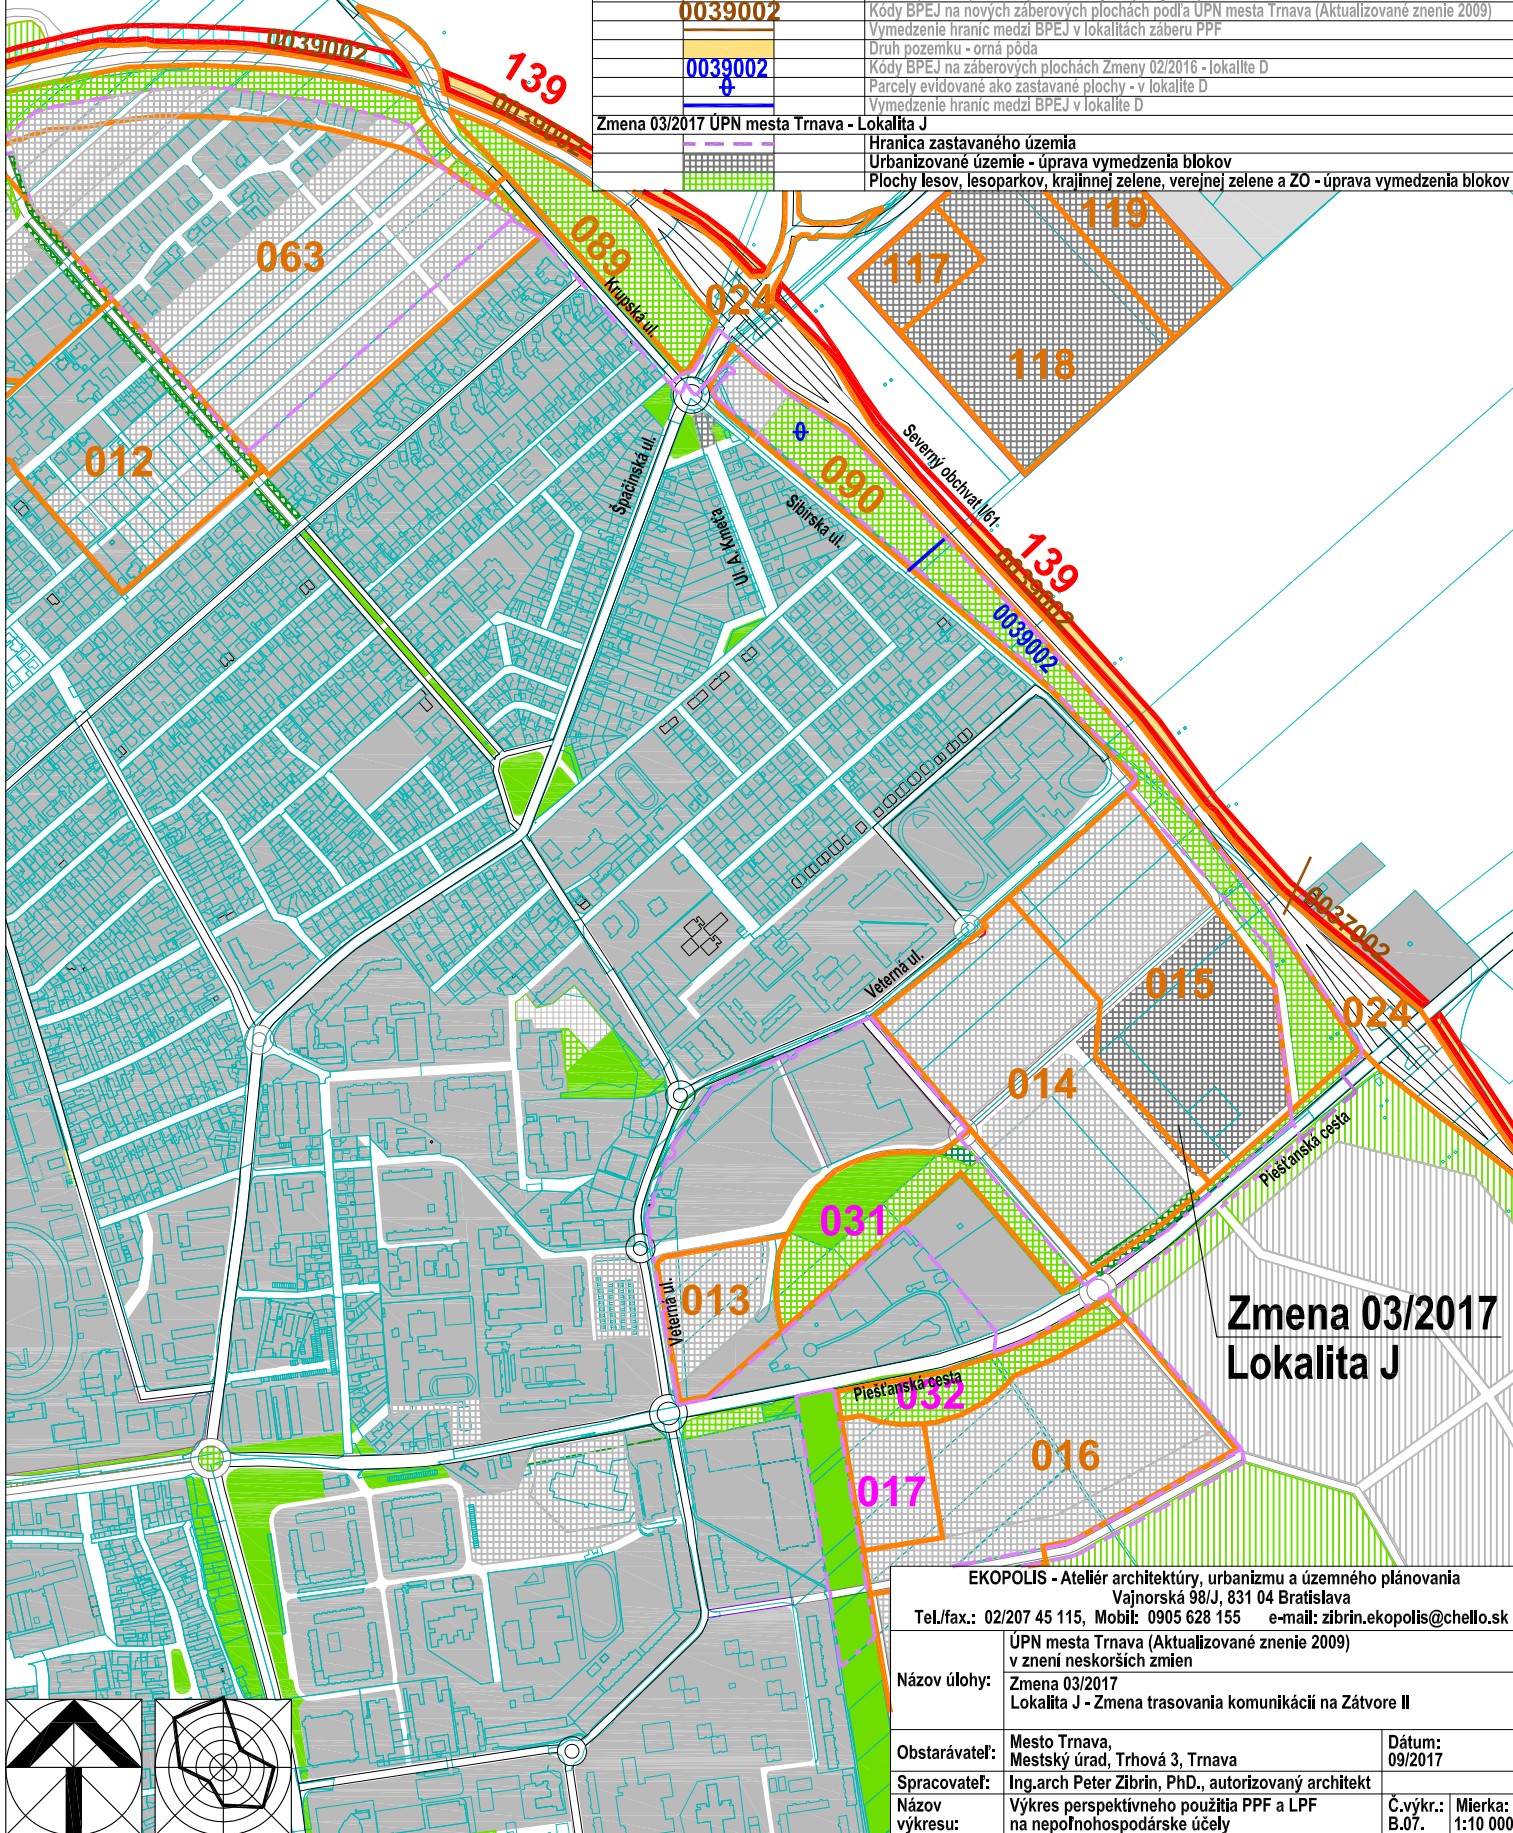

Zmena 03/2017 Lokalita J

| | | |
|--|--|---------------------------------------|
| EKOPOLIS - Ateliér architektúry, urbanizmu a územného plánovania Vajnorská 98/J, 831 04 Bratislava Tel./fax.: 02/207 45 115, Mobil: 0905 628 155 e-mail: zibrin.ekopolis@chello.sk | | |
| Názov úlohy: | ÚPN mesta Trnava (Aktualizované znenie 2009) v znení neskorších zmien Zmena 03/2017 Lokalita J - Zmena trasovania komunikácií na Zátvore II | |
| Obstarávateľ: | Mesto Trnava, Mestský úrad, Trhová 3, Trnava | Dátum: 09/2017 |
| Spracovateľ: | Ing.arch Peter Zibrín, PhD., autorizovaný architekt | |
| Názov výkresu: | Výkres perspektívneho použitia PPF a LPF na nepoľnohospodárske účely | Č.výkr.: B.07. Mierka: 1:10 000 |