



| Stav | Návrh | Prognóza   |
|------|-------|--|
|      |       | Hranica zastavaného územia   |
|      |       | Hranice urbanistických obvodov   |
|      |       | Čísla urbanistických obvodov   |
|      |       | Zmiešané územie - komerčno-podnikateľská zóna (obchod, nevyrobné služby, nezávadné vyr.slужby) |
|      |       | Izolačná zeleň a sprievodná zeleň komunikácií  |
|      |       | Plochy obytného územia - nízkopodlažná zástavba (rodinné domy)                                 |
|      |       | Plochy obytného územia - viacpodlažná zástavba (bytové domy)                                   |
|      |       | Plochy železnice   |
|      |       | Ochranné pásmo železničných tratí  |
|      |       | Cesty I. triedy - vonkajší obchvat mesta   |
|      |       | Ostatné cesty I. triedy a mestské zberné komunikácie B1  |
|      |       | Ochranné pásmo diaľnice a cest I. triedy   |
|      |       | Cesty II. triedy a mestské zberné komunikácie B2   |
|      |       | Cesty III. triedy a mestské zberné komunikácie B3  |
|      |       | Hlavné cyklistické trasy   |
|      |       | Ochranné pásmo produktovodu  |
|      |       | Ochranné pásmo el. vedení VVN  |
|      |       | Bezpečnostné pásmo VTL plynovodu   |
|      |       | Interakčné prvky v krajine liniové   |
|      |       | Orná pôda  |

|  |  |
|--|--|
| Vymedzenie Zmeny 02/2019                   |  |
| Lokalita Obytná zóna Pri Orešianskej ceste |  |
|  | Vymedzenie lokality Obytná zóna Pri Orešianskej ceste  |
|  | Úprava vymedzenia plôch funkčných blokov na príľahlých plochách Obytnéj zóny Pri Orešianskej ceste |

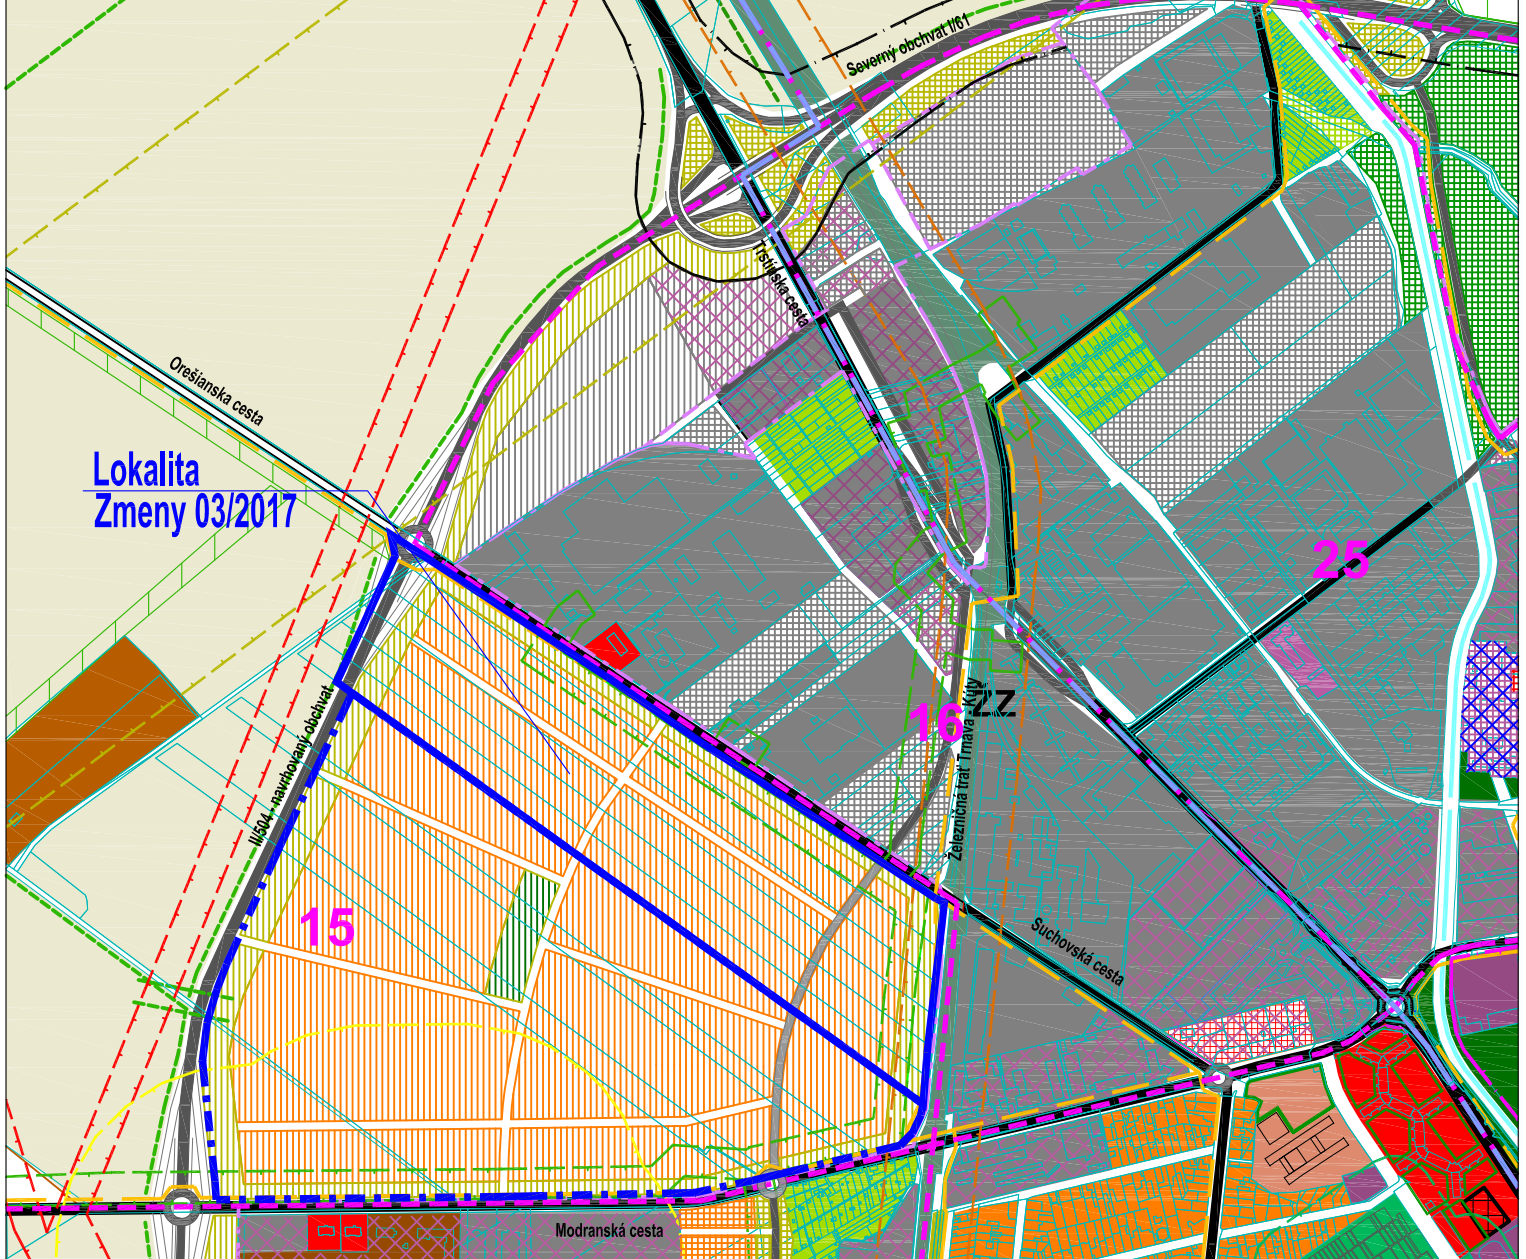

Lokalita Zmeny 03/2017

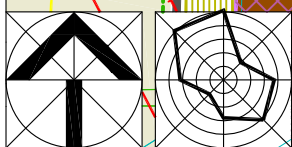

|  |  |                                       |
|--|--|---------------------------------------|
| EKOPOLIS - Ateliér architektúry, urbanizmu a územného plánovania<br>Vajnorská 98/J, 831 04 Bratislava<br>Tel./fax.: 02/207 45 115, Mobil: 0905 628 155 e-mail: zibrin.ekopolis@chello.sk |  |                                       |
| Názov úlohy:   | ÚPN mesta Trnava (Aktualizované znenie 2009) v znení neskorších zmien<br>Vymedzenie lokality Zmeny 02/2019<br>Lokalita Obytná zóna Pri Orešianskej ceste | ČISTOPIS                              |
| Obstarávateľ:  | Mesto Trnava,<br>Mestský úrad, Trhová 3, Trnava  | Dátum:<br>12/2009 - 03/2019           |
| Spracovateľ:   | Ing.arch Peter Zibrín, PhD., autorizovaný architekt  |                                       |
| Názov výkresu:   | Komplexný výkres priestorového usporiadania a funkčného využitia územia  | Č.výkr.:<br>B.02. Mierka:<br>1:10 000 |