


Stav	Návrh	Prognóza	
			Hranica zastavaného územia
			Urbanizované plochy
			Plochy lesov, lesoparkov, krajínnej zelene, verejnej zelene a ZO
			Plochy železnice
<b>ŽZ</b>			Železničné trate dvojkoľajné
			Železničná zastávka
			Ochranné pásmo železnice
			Stavebno-technické opatrenia proti negatívne mu vplyvu železničnej dopravy na urbanizované územie (protihlukové bariéry)
			Cesty II. triedy v extraviláne
			Cesty II. triedy v extraviláne, ostatné zberné komunikácie funkčnej triedy B2 a B3
			Stavebno-technické opatrenia proti negatívne mu vplyvu železničnej dopravy na urbanizované územie (protihlukové bariéry)
			Hlavné cyklistické trasy
			Linky mestskej autobusovej dopravy (MAD)
			Zastávky MAD
			Vymedzenie Zmeny 02/2019
			Lokalita Obytná zóna Pri Orešianskej ceste
			Vymedzenie lokality Obytná zóna Pri Orešianskej ceste
			Úprava vymedzenia plôch funkčných blokov na príľahlých plochách Obytnej zóny Pri Orešianskej ceste

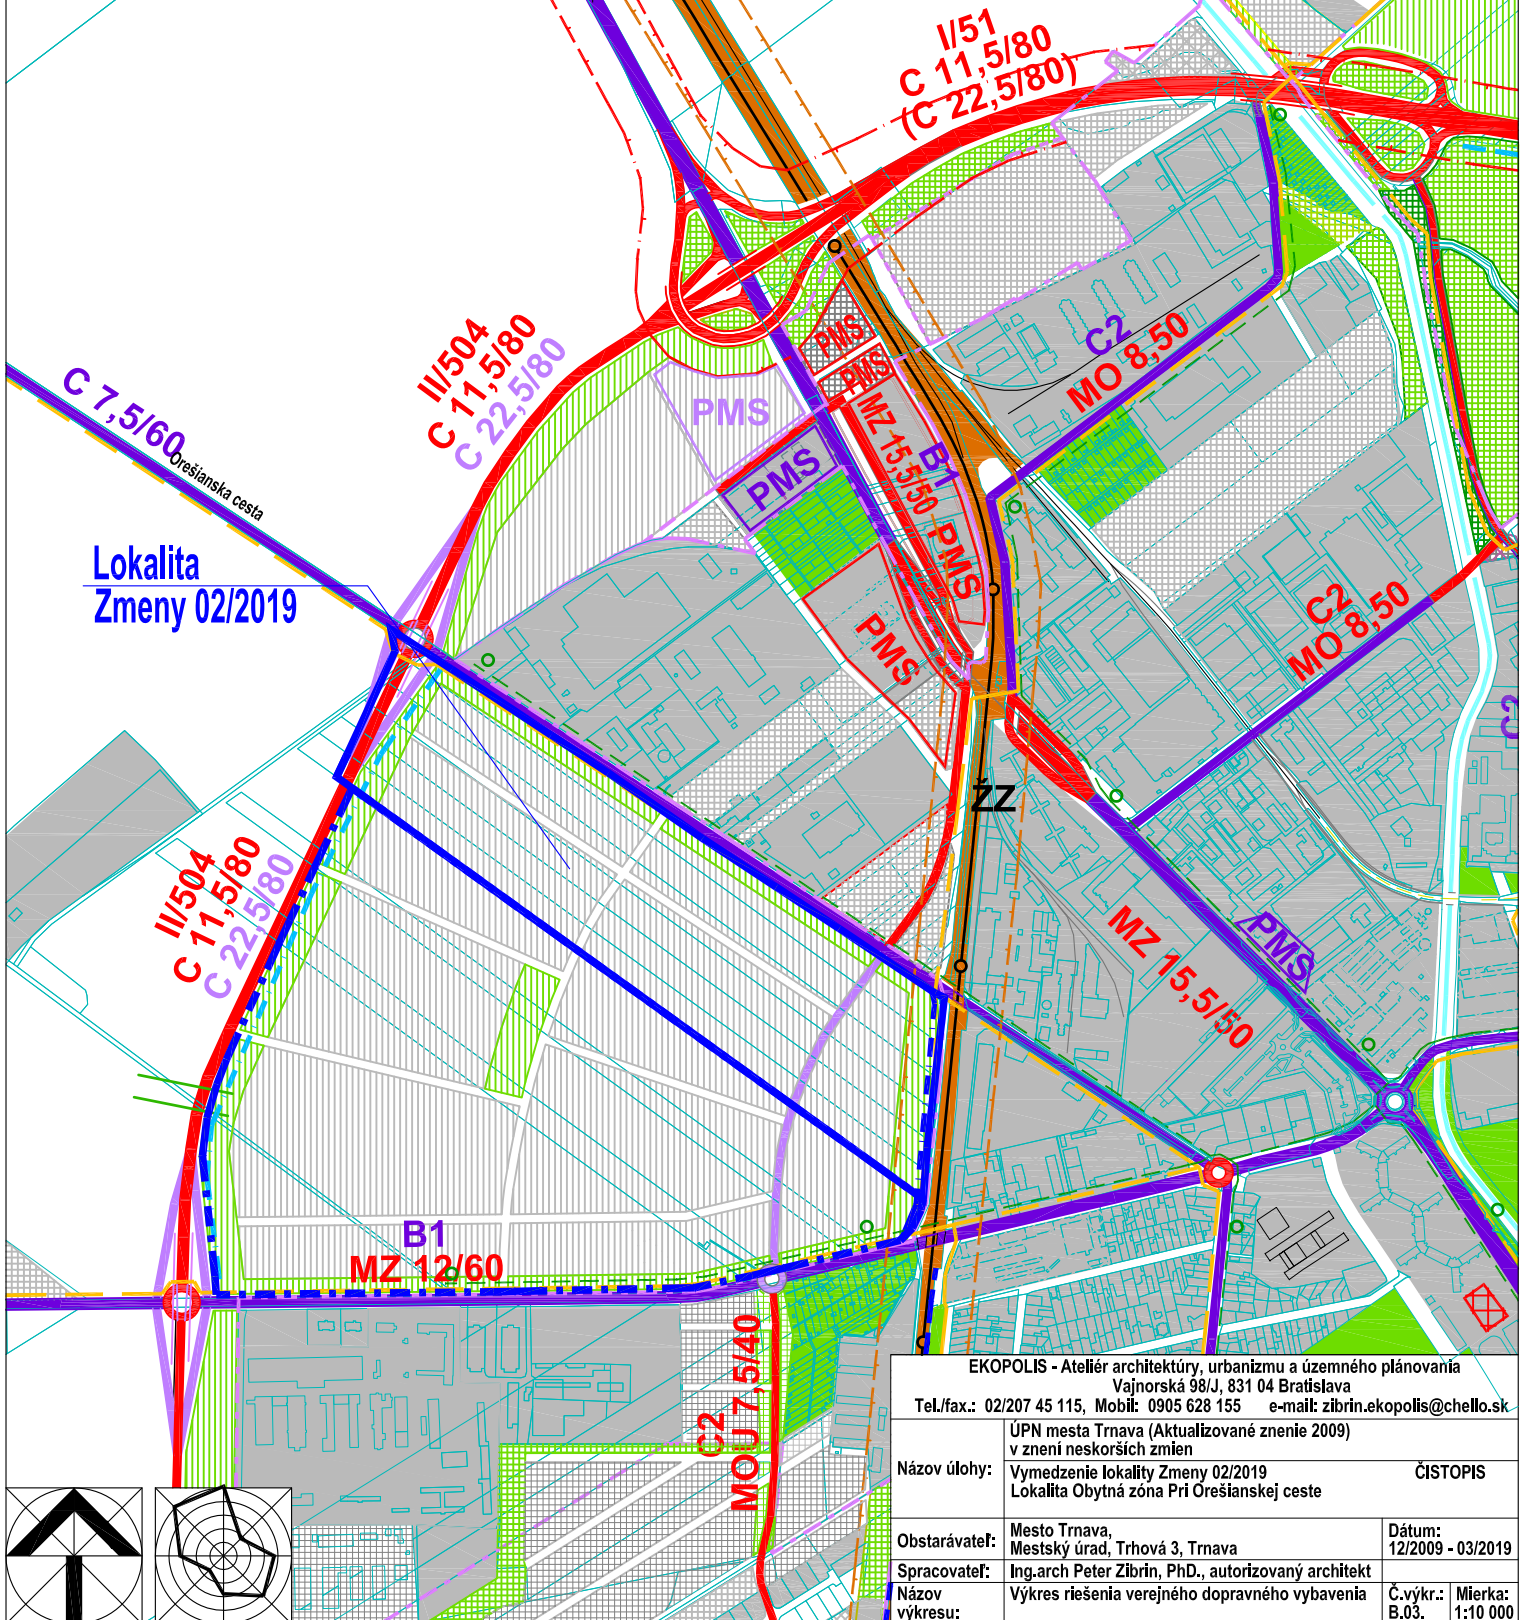

EKOPOLIS - Ateliér architektúry, urbanizmu a územného plánovania Vajnorská 98/J, 831 04 Bratislava Tel./fax.: 02/207 45 115, Mobil: 0905 628 155 e-mail: zibrin.ekopolis@chello.sk		
Názov úlohy:	ÚPN mesta Trnava (Aktualizované znenie 2009) v znení neskorších zmien Vymedzenie lokality Zmeny 02/2019 Lokalita Obytná zóna Pri Orešianskej ceste	ČISTOPIS
Obstarávateľ:	Mesto Trnava, Mestský úrad, Trhová 3, Trnava	Dátum: 12/2009 - 03/2019
Spracovateľ:	Ing.arch Peter Zibrín, PhD., autorizovaný architekt	Č.výkr.: B.03.
Názov výkresu:	Výkres riešenia verejného dopravného vybavenia	Mierka: 1:10 000