



Stav	Návrh	Prognóza	
			Hranica zastavaného územia
			Urbanizované územie
			Plochy lesov, lesoparkov, krajínnej zelene, verejnej zelene a ZO
			Plochy železnice
			VVN 110 kV vedenie - nadzemné
			Ochranné pásmo nadzemných el. vedení VVN
			VN 22 kV vedenie - nadzemné
			VN 22 kV vedenie - podzemné
			Transformačná stanica TS 22/0,4 kVA
			VTL plynovodu
			Regulačná stanica tlaku plynu - RS
			Bezpečnostné pásmo VVTL a VTL plynovodov
			Diaľkový kábel Telecom
			Ochranné pásmo produktovodu - 300 m
Zmena 02/2019 ÚPN mesta Trnava - Obytná zóna Pri Orešianskej ceste			
			Hranica zastavaného územia
			Urbanizované plochy
			Plochy lesov, lesoparkov, krajínnej zelene, verejnej zelene a ZO
			VN 22 kV vedenie - nadzemné - na zrušenie
			VN 22 kV vedenie - podzemné
			Transformačná stanica TS 22/0,4 kVA
			VTL plynovodná prípojka - alt.
			Regulačná stanica tlaku plynu - alt.
			STL plynovod
			STL plynovod - alt. prepojenia lokality s STL plynovodnou sieťou
			STL plynovod - alt. prepojenia lokality s VTL plynovodnou sieťou

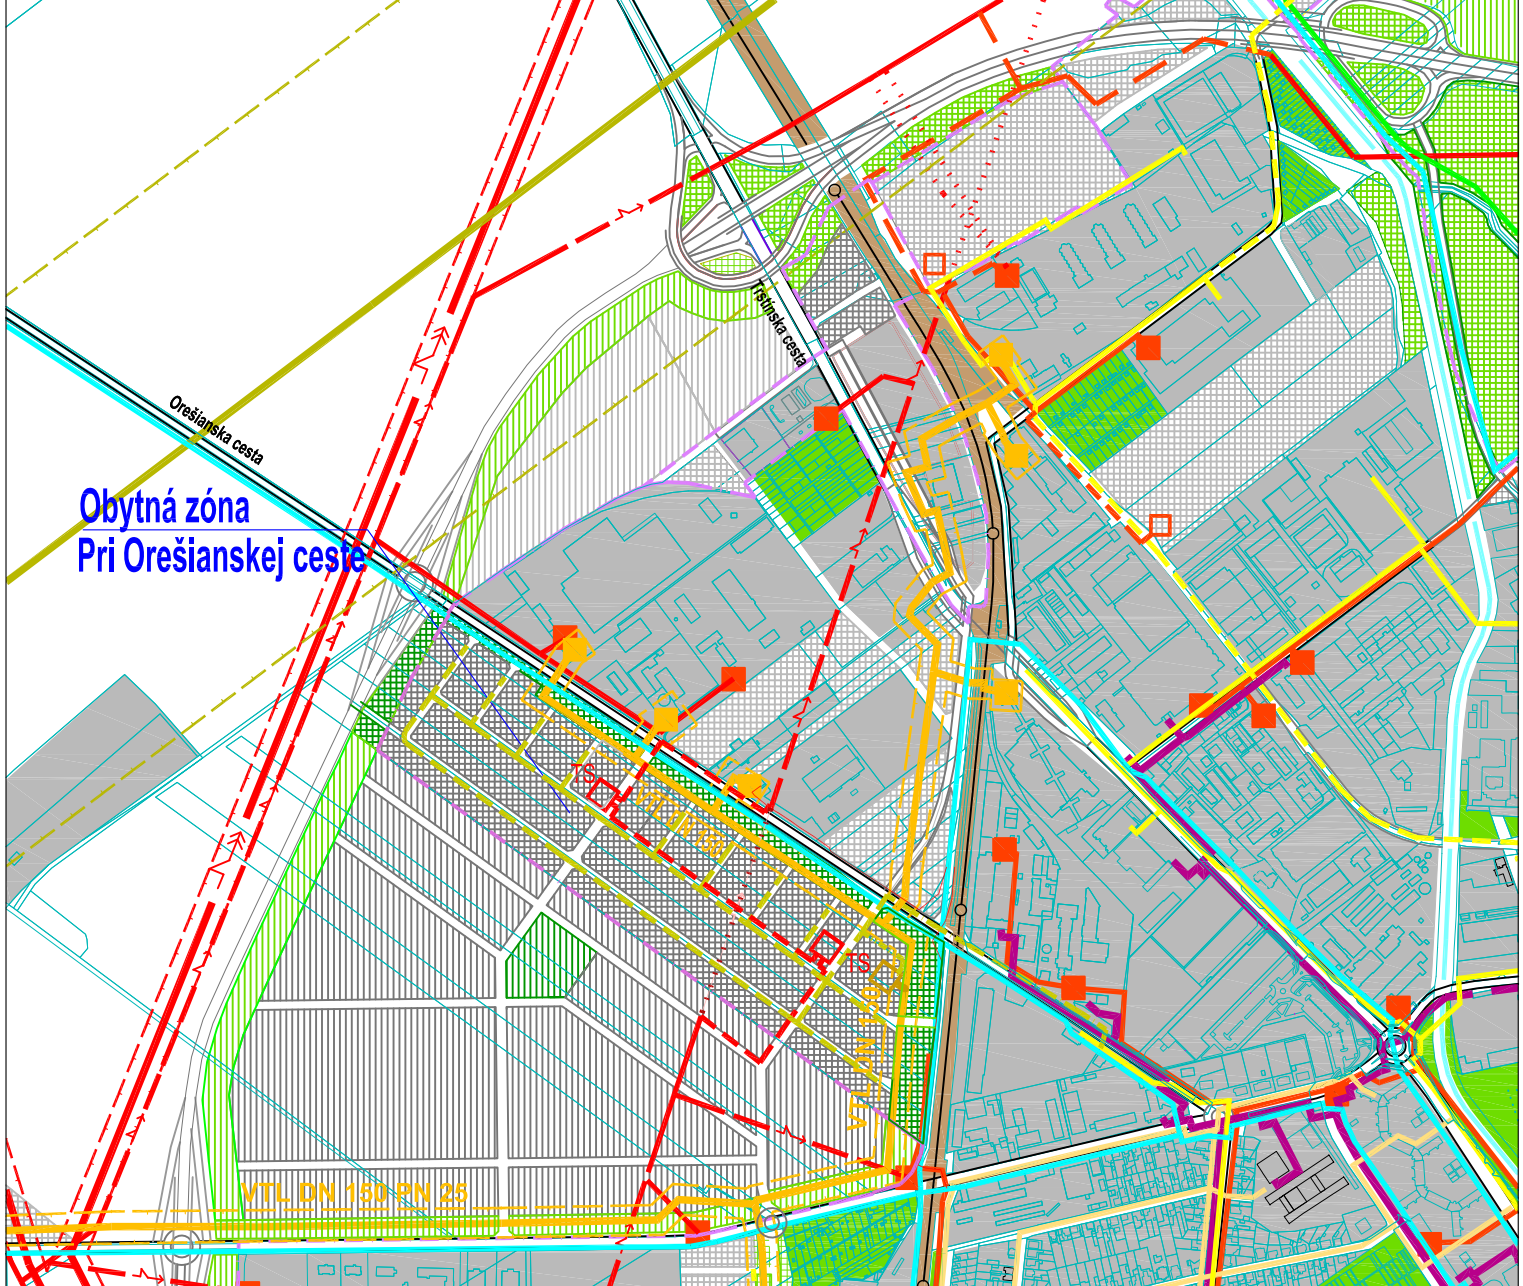

Obytná zóna
Pri Orešianskej ceste

VTL DN 150 PN 25

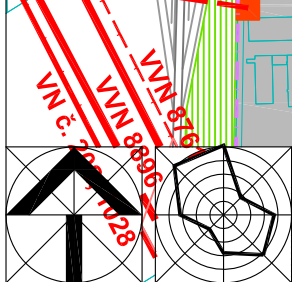

EKOPOLIS - Ateliér architektúry, urbanizmu a územného plánovania Vajnorská 98/J, 831 04 Bratislava Tel./fax.: 02/207 45 115, Mobil: 0905 628 155 e-mail: zibrin.ekopolis@chello.sk	
Názov úlohy:	ÚPN mesta Trnava (Aktualizované znenie 2009) v znení neskorších zmien Zmena 02/2019 Obytná zóna Pri Orešianskej ceste
Obstarávateľ:	Mesto Trnava, Mestský úrad, Trhová 3, Trnava
Spracovateľ:	Ing.arch Peter Zibrín, PhD., autorizovaný architekt
Názov výkresu:	Výkres riešenia verejného technického vybavenia Energetika a spoje
Dátum:	03/2019
Č.výkr.:	B.05.
Mierka:	1:10 000