


Stav	Návrh	Prognóza	
			Hranica zastavaného územia
			Urbanizované územie
			Izolačná zeleň a sprievodná zeleň komunikácií
			Hlavné aleje a stromoradia urbanizovaného územia
			Plochy železnice
			Ochranné pásmo železničných tratí
			Subjadrá systému sietnej zelene
			Interakčné prvky v krajine línové
			MBK - biokoridor miestneho významu
			Orná pôda
			Bezpečnostné pásmo VTL plynovodu
			Ochranné pásmo produktovodu
			Ochranné pásmo nadzemných el. vedení VVN
Zmena 02/2019 ÚPN mesta Trnava - Obytná zóna Pri Orešianskej ceste			
			Hranica zastavaného územia
			Urbanizované plochy
			Plochy verejných parkov a malé parkové plochy
			Izolačná zeleň a sprievodná zeleň komunikácií
			Subjadrá systému sietnej zelene - úprava vymedzenia
			Hlavné aleje a stromoradia urbanizovaného územia

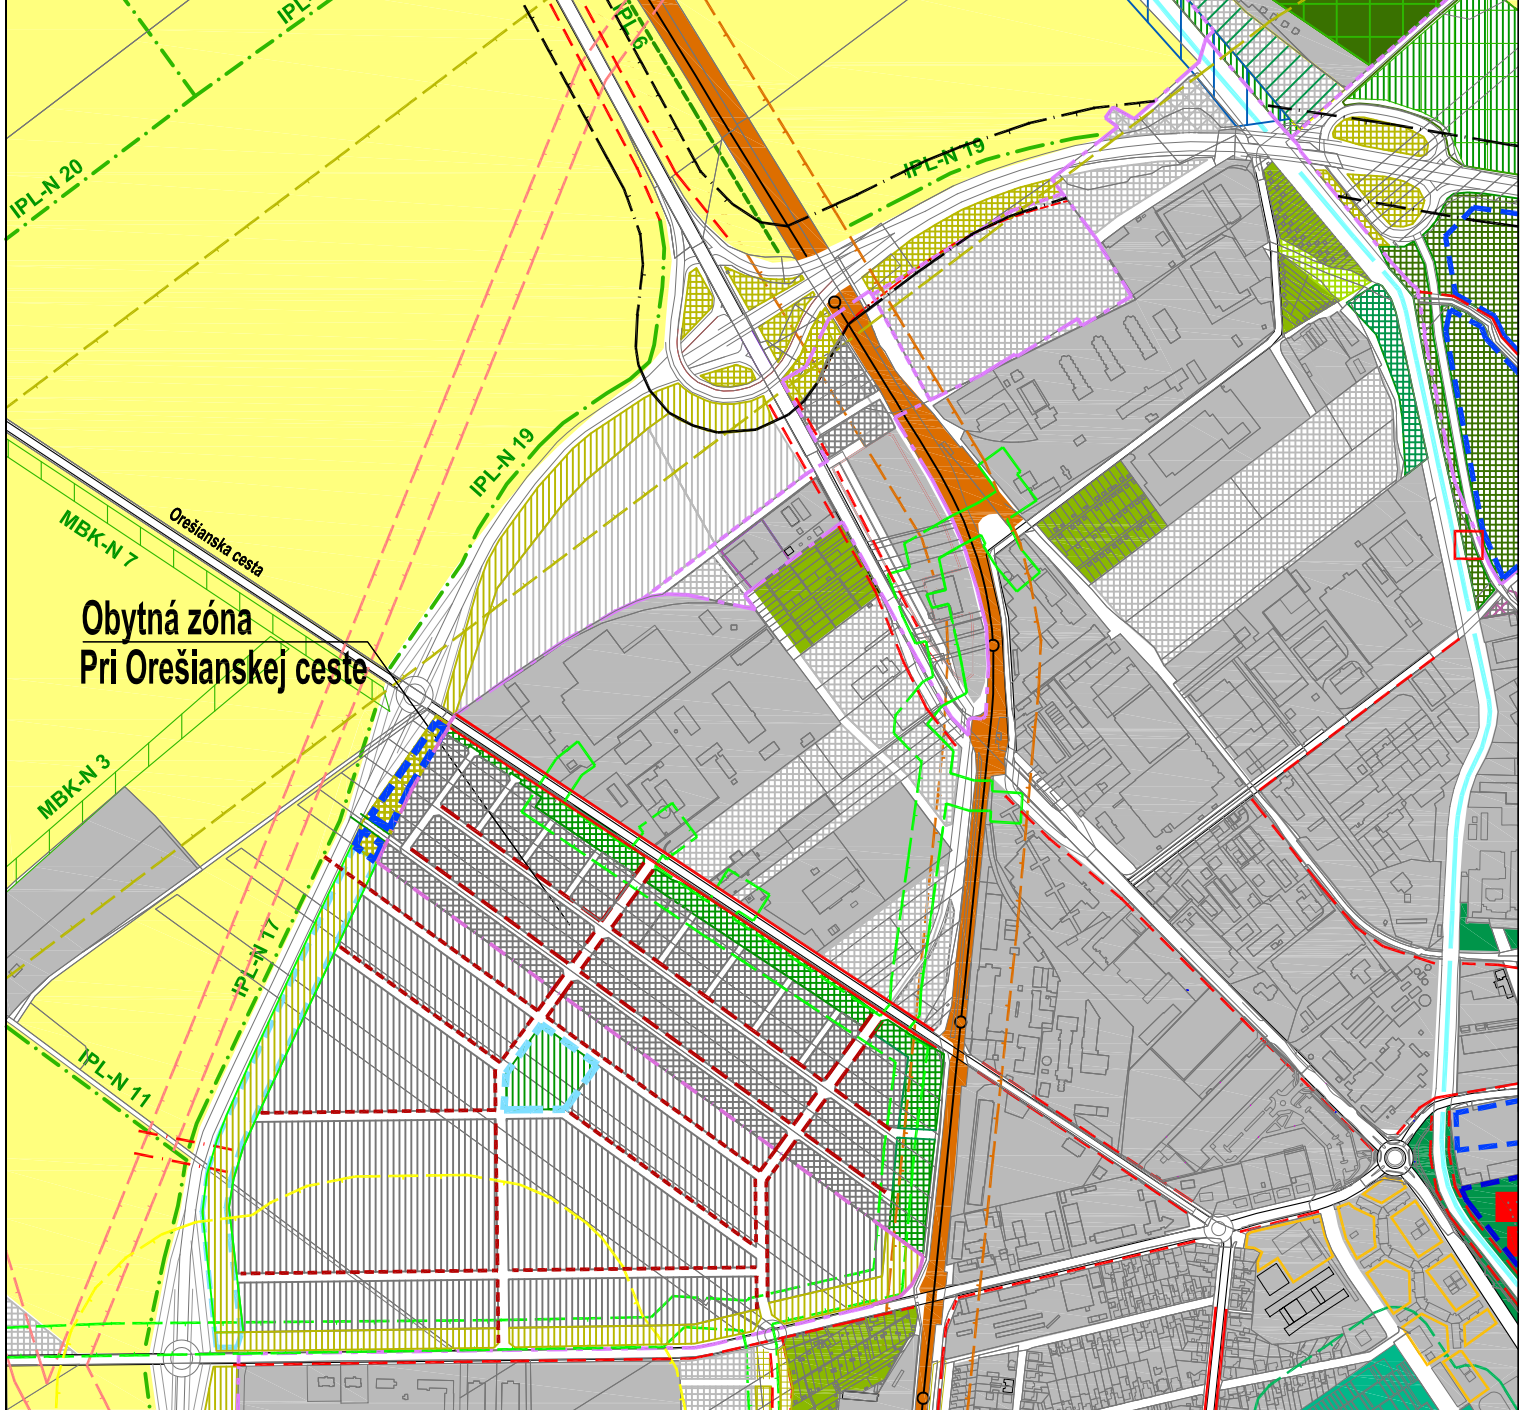

**Obytná zóna
Pri Orešianskej ceste**



EKOPOLIS - Ateliér architektúry, urbanizmu a územného plánovania Vajnorská 98/J, 831 04 Bratislava Tel./fax.: 02/207 45 115, Mobil: 0905 628 155 e-mail: zibrin.ekopolis@chello.sk		
Název úlohy:	ÚPN mesta Trnava (Aktualizované znenie 2009) v znení neskorších zmien Zmena 02/2019 Obytná zóna Pri Orešianskej ceste	ČISTOPIS
Obstarávateľ:	Mesto Trnava, Mestský úrad, Trhová 3, Trnava	Dátum: 03/2019
Spracovateľ:	Ing.arch Peter Zibrín, PhD., autorizovaný architekt	Č.výkr.: B.06.
Název výkresu:	Výkres ochrany prírody a tvorby krajiny	Mierka: 1:10 000