


Stav	Návrh	Prognóza

Vymedzenie Zmeny 02/2019			Vymedzenie lokality Obytná zóna Pri Orešianskej ceste
Obytná zóna Pri Orešianskej ceste			Úprava vymedzenia plôch funkčných blokov na príľahlých plochách Obytnéj zóny Pri Orešianskej ceste

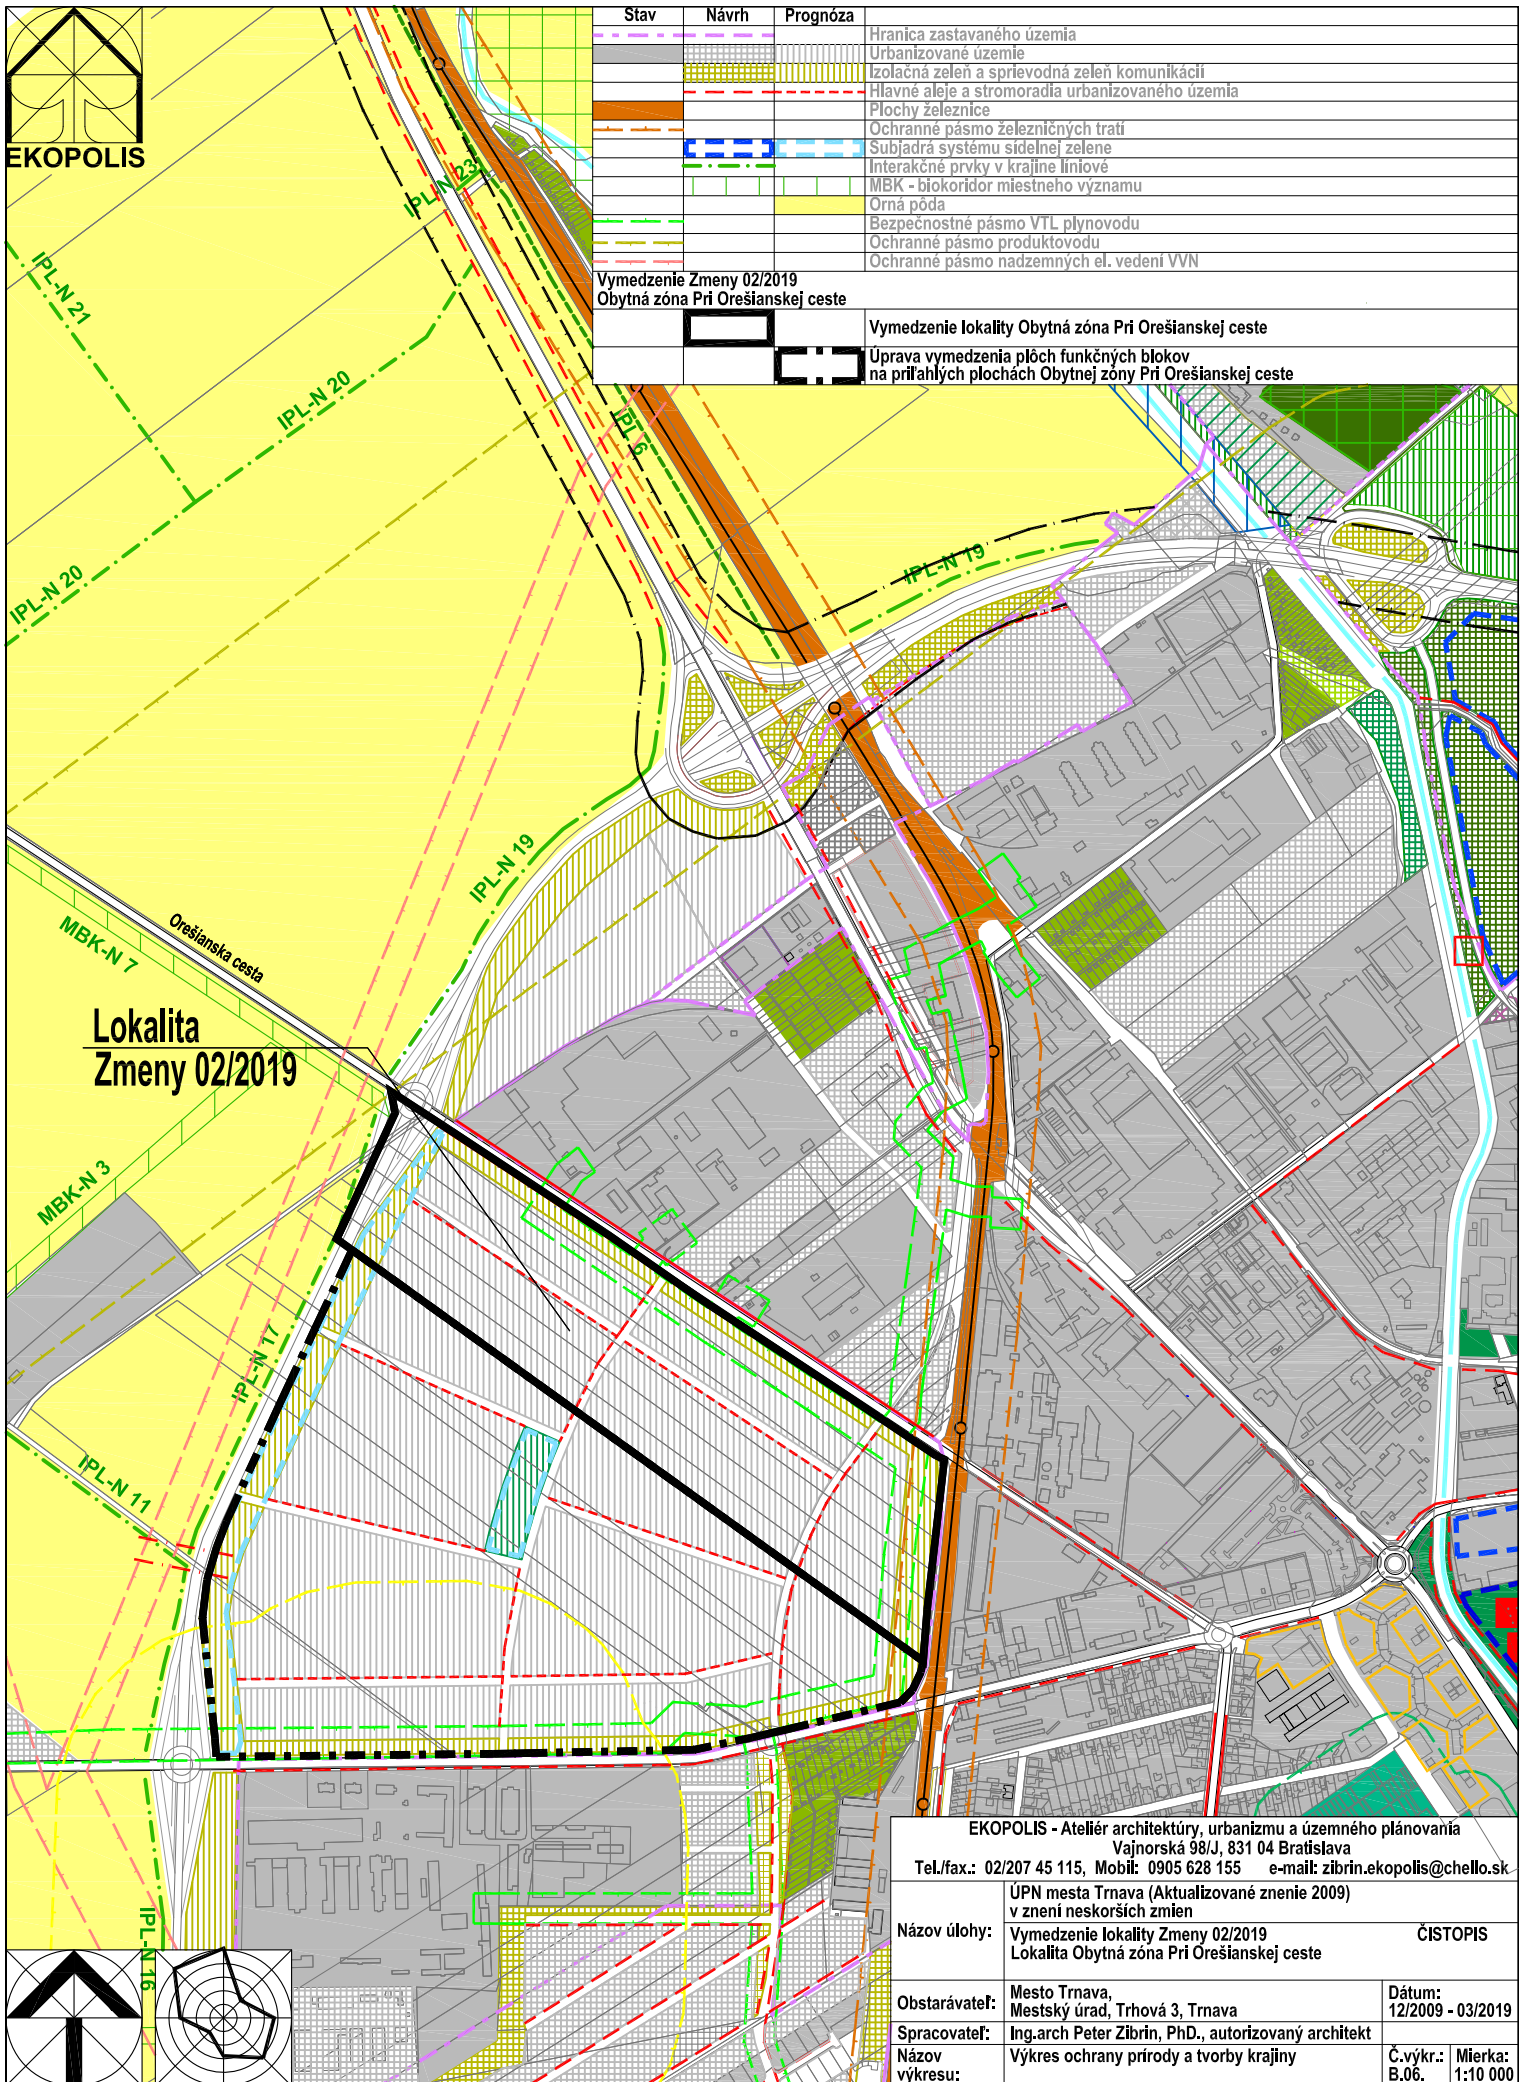

**Lokalita
Zmeny 02/2019**

EKOPOLIS - Ateliér architektúry, urbanizmu a územného plánovania Vajnorská 98/J, 831 04 Bratislava Tel./fax.: 02/207 45 115, Mobil: 0905 628 155 e-mail: zibrin.ekopolis@chello.sk		
Návod úlohy:	ÚPN mesta Trnava (Aktualizované znenie 2009) v znení neskorších zmien Vymedzenie lokality Zmeny 02/2019 Lokalita Obytná zóna Pri Orešianskej ceste	ČISTOPIS
Obstarávateľ:	Mesto Trnava, Mestský úrad, Trhová 3, Trnava	Dátum: 12/2009 - 03/2019
Spracovateľ:	Ing. arch Peter Zibrín, PhD., autorizovaný architekt	Č.výkr.: B.06.
Návod výkresu:	Výkres ochrany prírody a tvorby krajiny	Mierka: 1:10 000

