


Stav	Návrh	Prognóza	
			Hranica zastavaného územia
			Hranice urbanistických obvodov
			Čísla urbanistických obvodov
			Bloky a plochy v mestskom území
			Bloky a plochy zelene
			Bloky a plochy výroby
			Označenie kódu funkčného využitia a jeho základnej charakteristiky
			Ochranné pásmo železničných tratí
			Ochranné pásmo diaľnice a ciest I. triedy
			Ochranné pásmo produktovodu
			Ochranné pásmo nadzemných el. vedení VVN
			Zmena 02/2019 ÚPN mesta Trnava - Obytná zóna Pri Orešianskej ceste
			Hranica zastavaného územia
			Bloky a plochy v mestskom území
			Bloky a plochy zelene
			Bloky a plochy v mestskom území s predpokladom úpravy vymedzenia funkčných blokov na príľahlých plochách Obytné zóny Trnava - Pri Orešianskej ceste
			Bloky a plochy zelene s predpokladom úpravy vymedzenia funkčných blokov na príľahlých plochách Obytné zóny Trnava - Pri Orešianskej ceste
			Označenie kódu funkčného využitia a jeho základnej charakteristiky
			Označenie kódu funkčného využitia a jeho základnej charakteristiky (alt.)
			Stavebno-technické opatrenia proti negatívnemu vplyvu dopravy na obytné územie (protihlukové bariéry)

## Obytná zóna Trnava Pri Orešianskej ceste

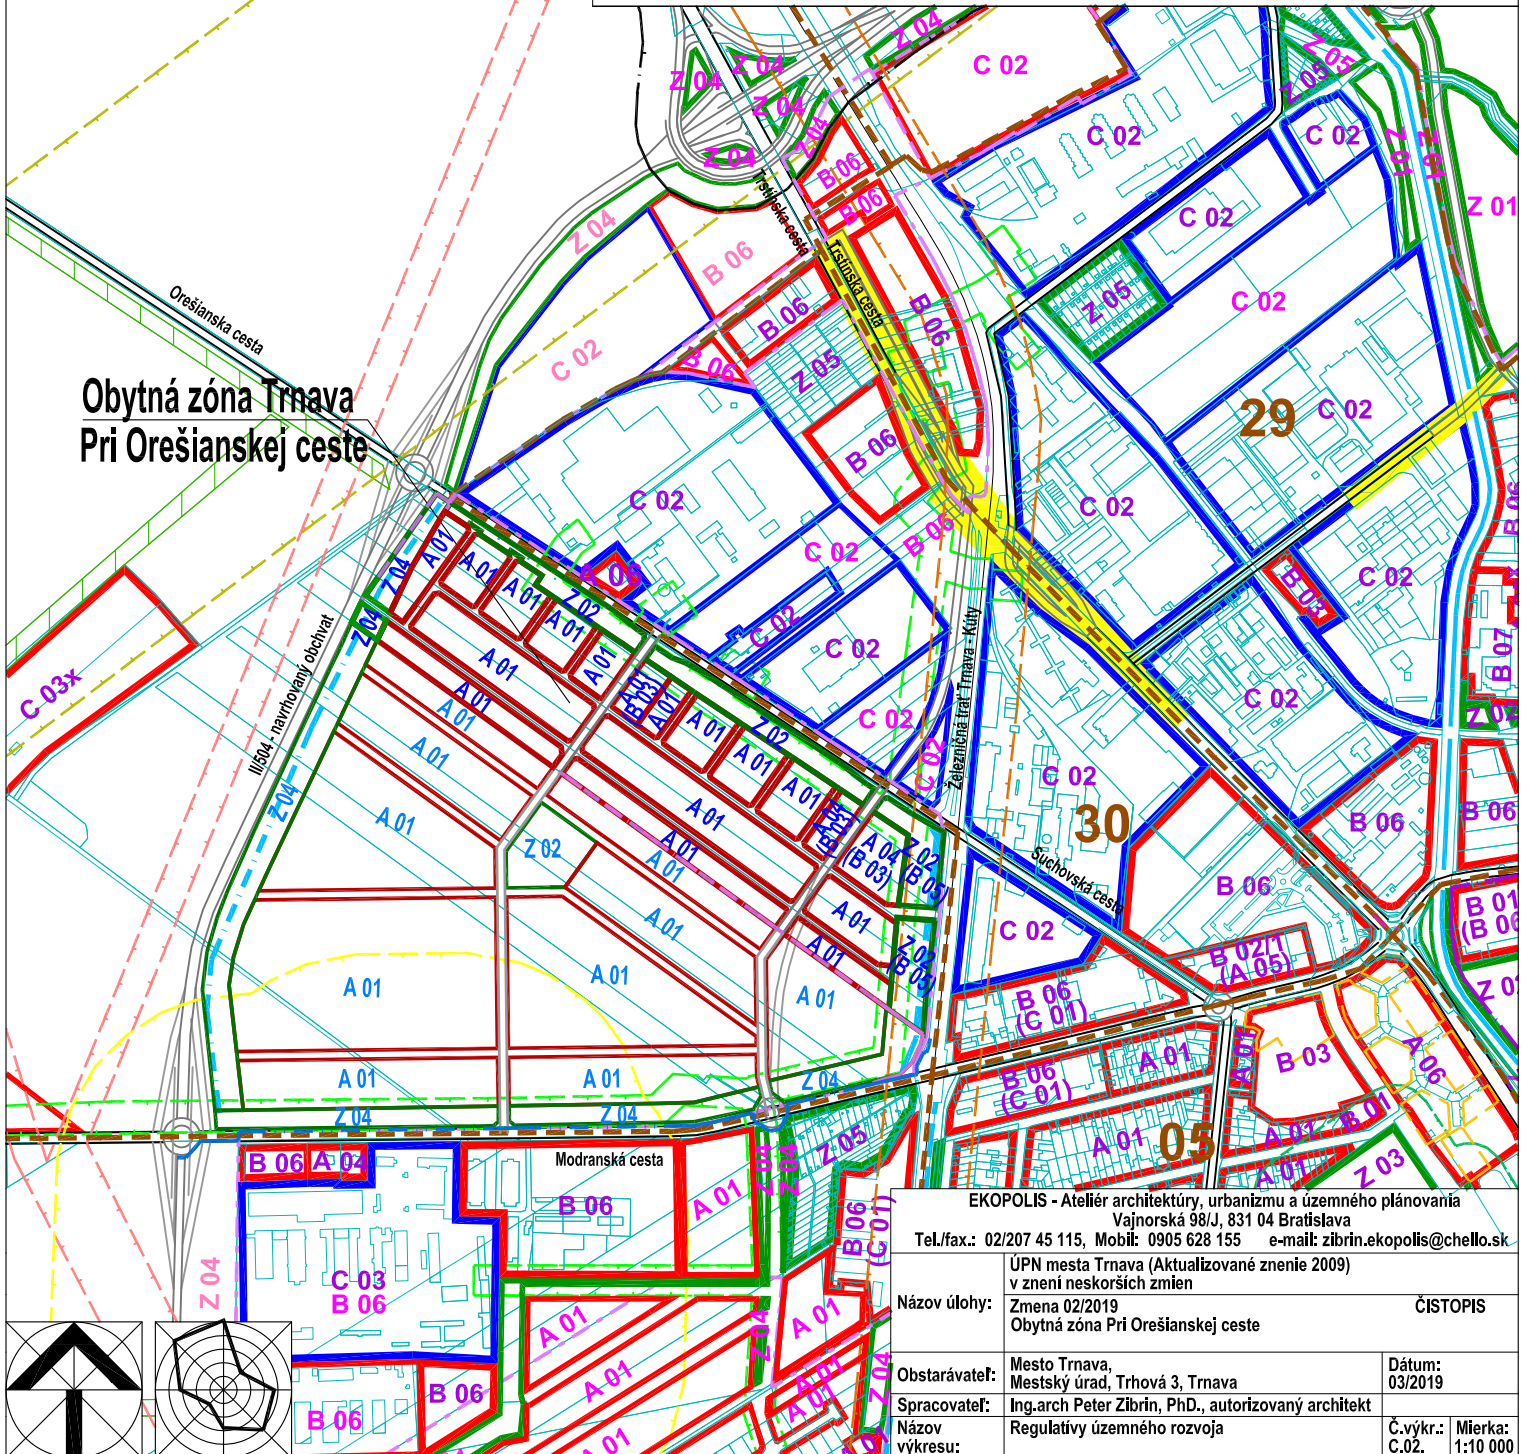

EKOPOLIS - Ateliér architektúry, urbanizmu a územného plánovania Vajnorská 98/J, 831 04 Bratislava Tel./fax.: 02/207 45 115, Mobil: 0905 628 155 e-mail: zibrin.ekopolis@chello.sk	
Názov úlohy:	ÚPN mesta Trnava (Aktualizované znenie 2009) v znení neskorších zmien Zmena 02/2019 Obytná zóna Pri Orešianskej ceste
Obstarávateľ:	Mesto Trnava, Mestský úrad, Trhová 3, Trnava
Spracovateľ:	Ing.arch Peter Zibrín, PhD., autorizovaný architekt
Názov výkresu:	Regulatívy územného rozvoja
Dátum:	03/2019
Č.výkr.:	C.02.
Mierka:	1:10 000