


Stav	Návrh	Prognóza	
			Hranica zastavaného územia
			Hranice urbanistických obvodov
			Čísla urbanistických obvodov
			Bloky a plochy v mestskom území
			Bloky a plochy zelene
			Bloky a plochy výroby
			Označenie kódu funkčného využitia a jeho základnej charakteristiky
			Ochranné pásmo železničných tratí
			Bezpečnostné pásmo VTL plynovodu
			Ochranné pásmo produktovodu
			Ochranné pásmo el. vedení VVN
			Stavebno-technické opatrenia proti negatívnemu vplyvu dopravy na urbanizované územie (protihlukové bariéry)
Vymedzenie Zmeny 02/2019			
Lokalita Obytná zóna Pri Orešiánskej ceste			
			Vymedzenie lokality Obytná zóna Pri Orešiánskej ceste
			Úprava vymedzenia plôch funkčných blokov na príľahlých plochách Obytnéj zóny Pri Orešiánskej ceste

Lokalita Zmeny 02/2019

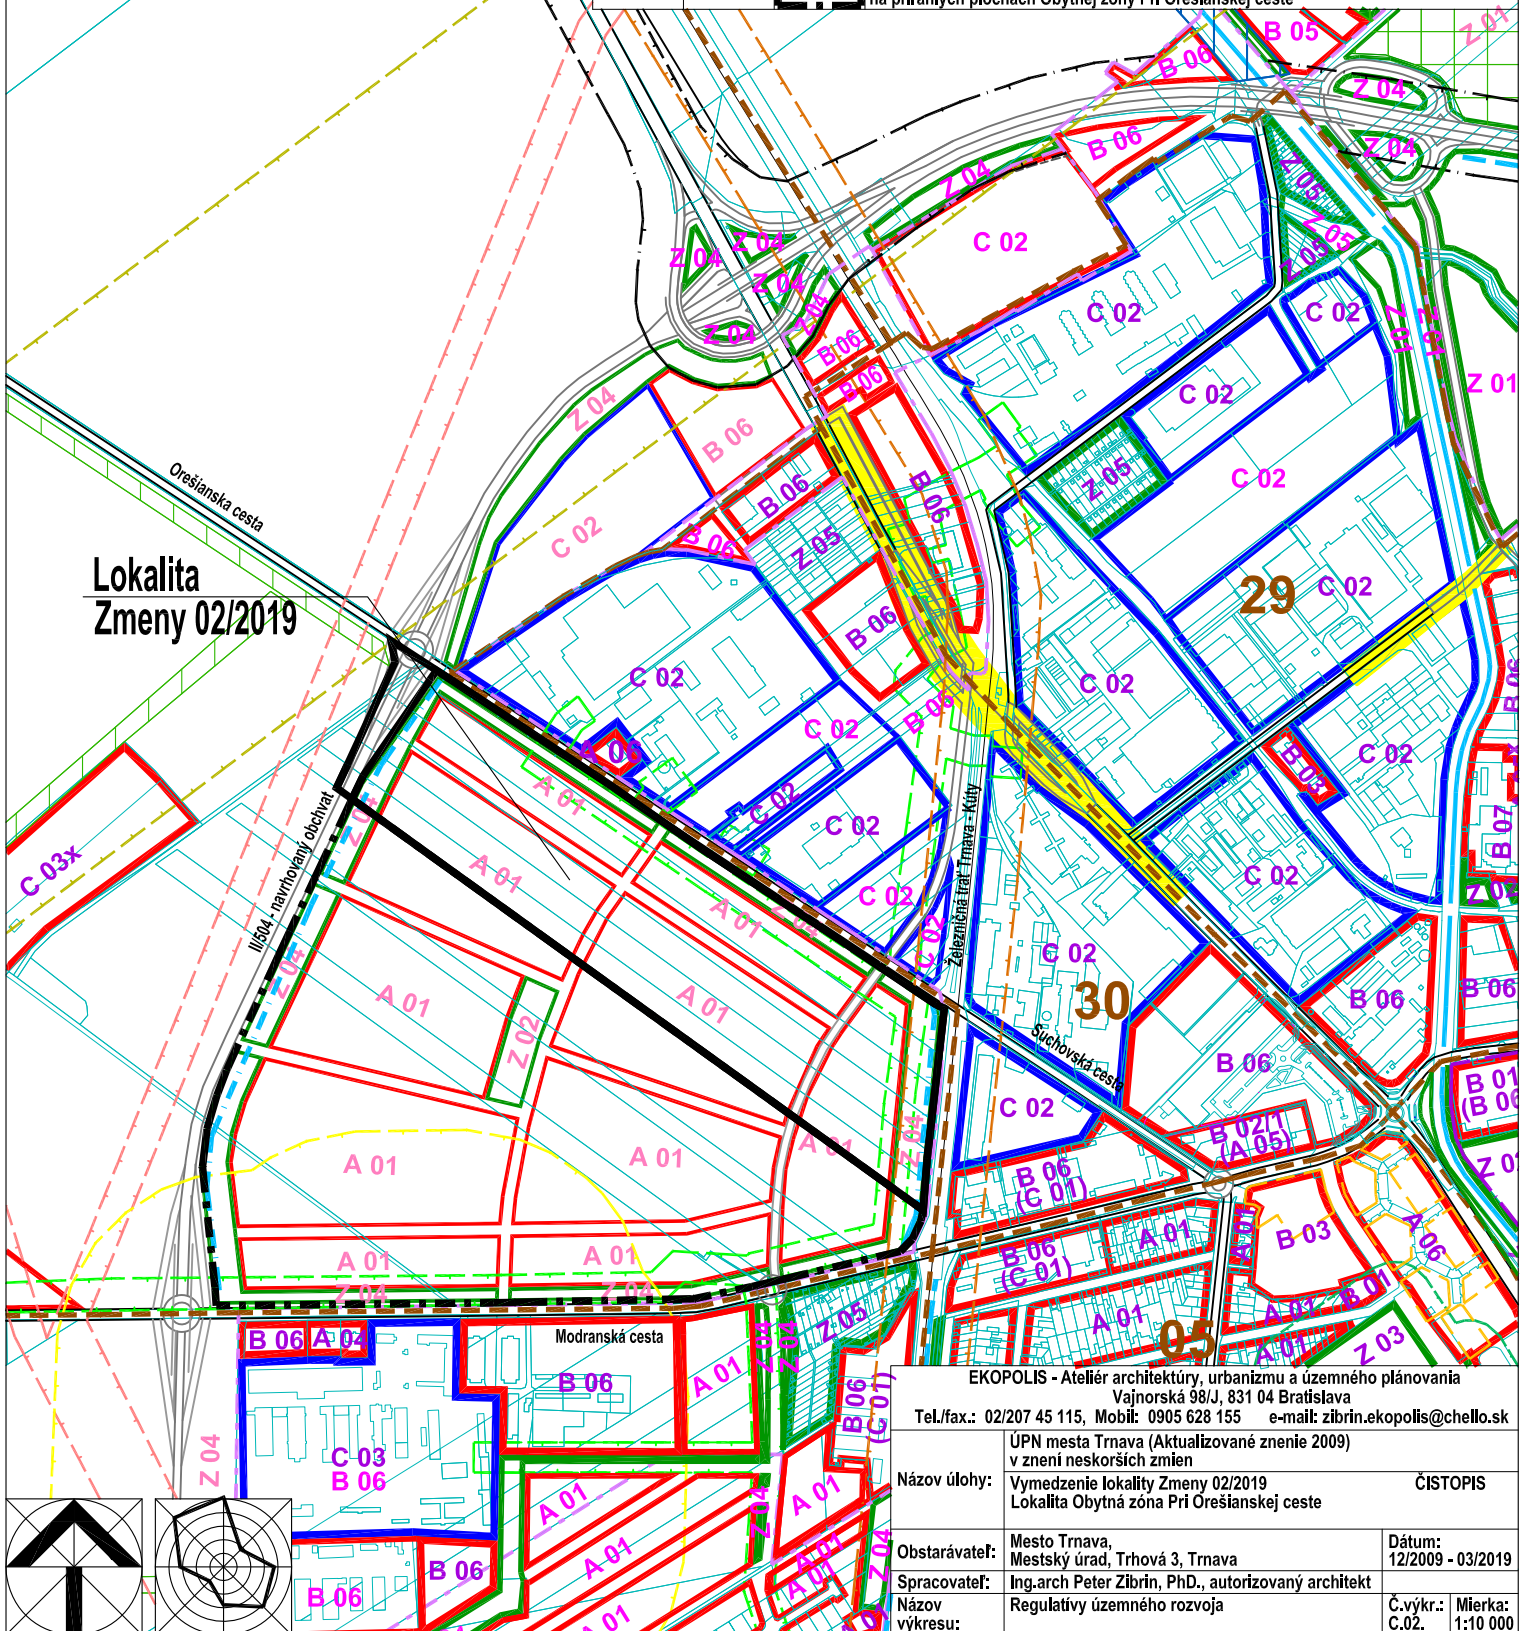

EKOPOLIS - Ateliér architektúry, urbanizmu a územného plánovania Vajnorská 98/J, 831 04 Bratislava Tel./fax.: 02/207 45 115, Mobil: 0905 628 155 e-mail: zibrin.ekopolis@chello.sk	
Názov úlohy:	ÚPN mesta Trnava (Aktualizované znenie 2009) v znení neskorších zmien Vymedzenie lokality Zmeny 02/2019 Lokalita Obytná zóna Pri Orešiánskej ceste
Obstarávateľ:	Mesto Trnava, Mestský úrad, Trhová 3, Trnava
Spracovateľ:	Ing.arch Peter Zibrín, PhD., autorizovaný architekt
Názov výkresu:	Regulatívny územného rozvoja
Dátum:	12/2009 - 03/2019
Č.výkr.:	C.02.
Mierka:	1:10 000