
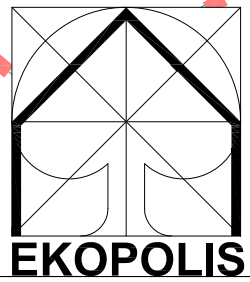


Stav	Návrh	Prognóza
		Hranica zastavaného územia
		Urbanizované plochy
		Plochy lesov, lesoparkov, krajínnej zelene, verejnej zelene a ZO
		Vodné plochy a toky
		Plochy železnice
		Železničné trate jednokojajné
		Železničné trate dvojkojajné
		Železničné vlečky
		Ochranné pásmo železnice
		Stavebno-technické opatrenia proti negatívnemu vplyvu železničnej dopravy na urbanizované územie (protihlukové bariéry)
		Vonkajší obchvat mesta - rýchlostná komunikácia
		Ostatné cesty I. triedy v extraviláne
		Ochranné pásmo ciest I. triedy - 50 m
		Cesty II. triedy v extraviláne
		Zberné komunikácie funkčnej triedy B1 a B2 - hlavné mestské radiály a vnútorný okruh
		Zberné komunikácie funkčnej triedy B2 a hlavné zberné komunikácie funkčnej triedy B3
		Ostatné zberné komunikácie funkčnej triedy B2 a B3
		Obslužné komunikácie funkčnej triedy C1
		Vybrané obslužné komunikácie funkčnej triedy C2 a C3
		Stavebno-technické opatrenia proti negatívnemu vplyvu cestnej dopravy na urbanizované územie (protihlukové bariéry)
		Linky mestskej autobusovej dopravy (MAD)
		Zastávky MAD
		Hromadné verejné parkoviská centra a ťažiskových území mesta
		Hromadné parkoviská a garáže na vymedzených plochách sídlisk - intenzifikácia
		Hromadné parkoviská a garáže na vymedzených plochách sídlisk - intenzifikácia
		Plochy motoristických služieb a vybavenosti
		Hlavné pešie trasy a priestranstvá
		Hlavné cyklistické trasy
		- regionálne trasy
		- Trnavská náučná cyklotrasa
		- mestské cyklotrasy
		- ostatné cykloturistické trasy
		Skládka odpadu

Vymedzenie Zmeny 03/2019  
 Zariadenie odpadového hospodárstva Trnava  
 Vymedzenie lokality Zmeny 03/2019

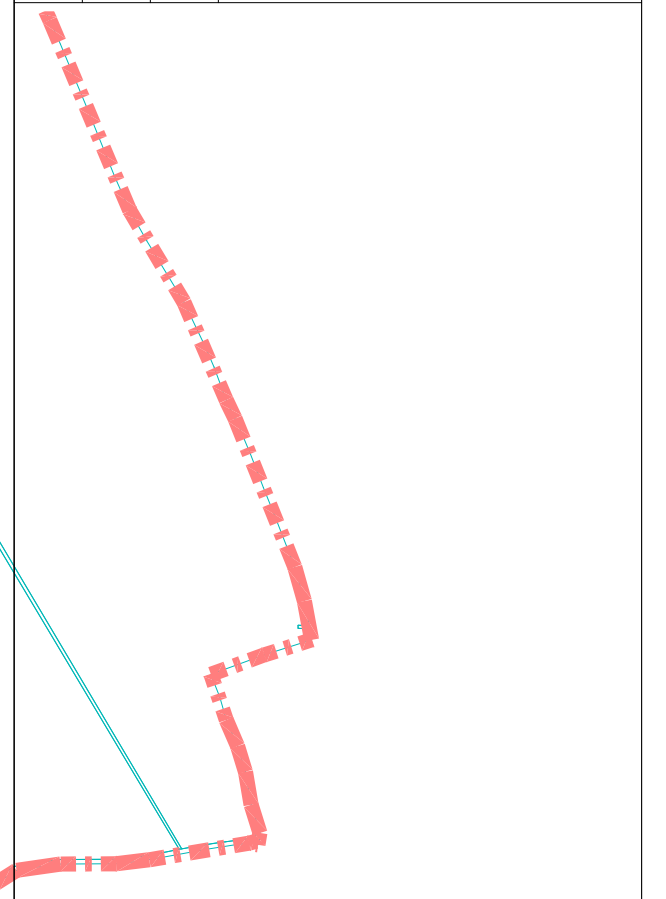

EKOPOLIS - Ateliér architektúry, urbanizmu a územného plánovania  
 Vajnorská 98/J, 831 04 Bratislava  
 Tel./fax.: 02/207 45 115, Mobil: 0905 628 155 e-mail: zibrin.ekopolis@chello.sk

Název úlohy: Vymedzenie lokality Zmeny 03/2019 ČISTOPIS  
 Lokalita Zariadenia odpadového hospodárstva Trnava

Obstarávateľ: Mesto Trnava, Mestský úrad, Trhová 3, Trnava Dátum: 12/2009 - 07/2019  
 Spracovateľ: Ing.arch Peter Zibrin, PH.D., autorizovaný architekt  
 Výkres: Výkres riešenia verejného dopravného vybavenia Č.výkr.: B.03. Mierka: 1:10 000