
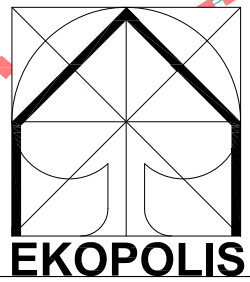


| Stav | Návrh | Prognóza |
|------|-------|------------------------------------------------------------------|
| | | Hranica zastavaného územia |
| | | Urbanizované plochy |
| | | Plochy lesov, lesoparkov, krajínnej zelene, verejnej zelene a ZO |
| | | Vodné plochy a toky |
| | | Plochy železnice |
| | | VN 22 kV vedenie - nadzemné |
| | | VN 22 kV vedenie - podzemné |
| | | VN 22 kV vedenie podzemné - na zrušenie |
| | | Transformačná stanica TS 22/0,4 kVA |
| | | Horúcovod |
| | | Horúcovod - alternatíva dvojcestnej dodávky energie |
| | | VVTL plynovod |
| | | VTL plynovod |
| | | VTL plynovod - na zrušenie |
| | | Bezpečnostné pásmo VVTL a VTL plynovodov |
| | | Regulačná stanica tlaku plynu - RS |
| | | STL plynovod |
| | | STL plynovod - alt. dodávka tepla z horúcovodu |
| | | NTL plynovod |
| | | Diaľkový kábel Telekom |
| | | Spojovací kábel |
| | | Hlavná telefónna ústredňa |
| | | Diaľkový kábel Orange |
| | | Diaľkový kábel Orange - na zrušenie |
| | | Skládka odpadu |

Vymedzenie Zmeny 03/2019
 Zariadenie odpadového hospodárstva Trnava
 Vymedzenie lokality Zmeny 03/2019

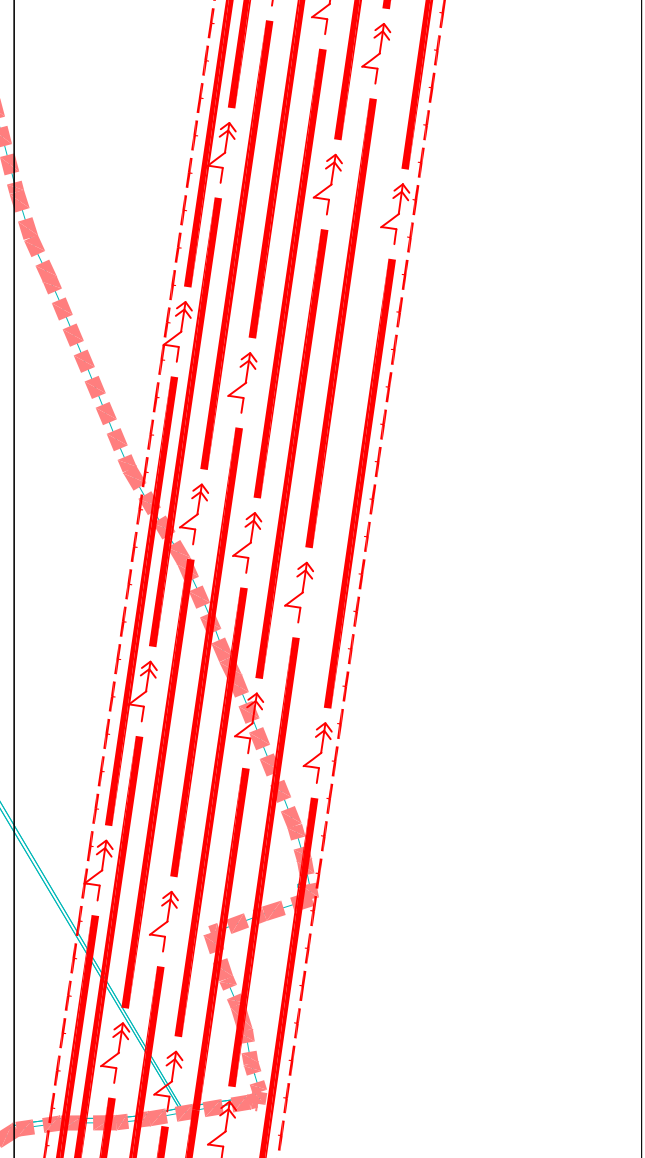

EKOPOLIS - Ateliér architektúry, urbanizmu a územného plánovania
 Vajnorská 98/J, 831 04 Bratislava
 Tel./fax.: 02/207 45 115, Mobil: 0905 628 155 e-mail: zibrin.ekopolis@chello.sk

ÚPN mesta Trnava (Aktualizované znenie 2009)
 v znení neskorších zmien

Názov úlohy: Vymedzenie lokality Zmeny 03/2019 ČISTOPIS
 Lokalita Zariadenia odpadového hospodárstva Trnava

Obstarávateľ: Mesto Trnava, Mestský úrad, Trhová 3, Trnava Dátum: 12/2009 - 07/2019
 Spracovateľ: Ing.arch Peter Zibrin, PhD., autorizovaný architekt
 Výkres: Výkres riešenia verejného technického vybavenia Energetika a spoje Č.ykr.: B.05. Mierka: 1:10 000