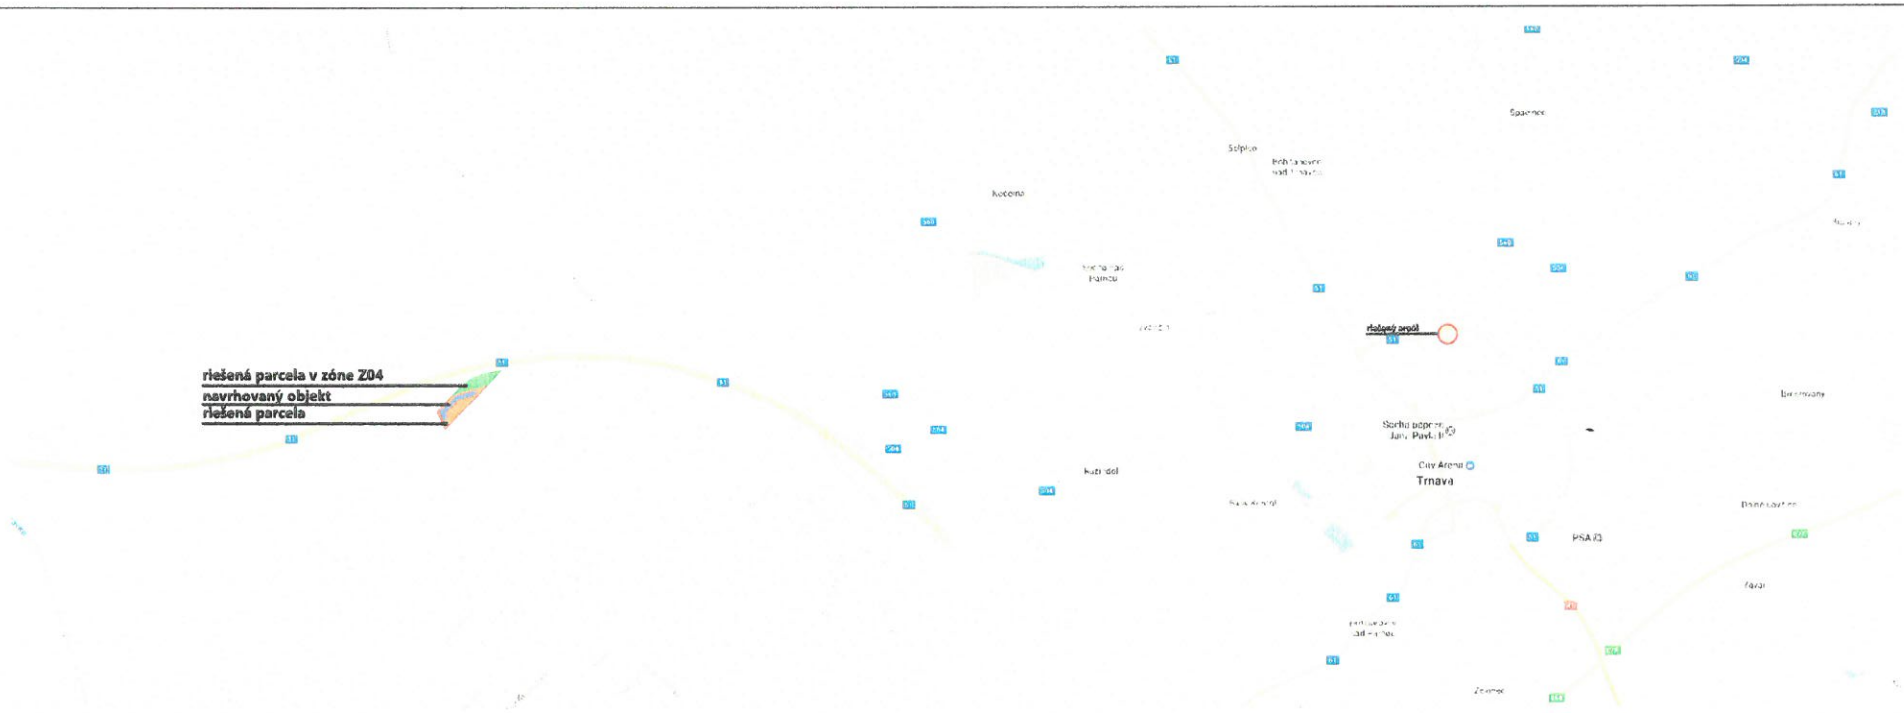

hipik
ateliér hipik marcel

www.atelierhipik.sk
hipikmarcel@atelierhipik.sk
+421 903 565 430

hlavný inžinier projektu / general designer
Ing. Marcel Hipík

zodpovedný projektant / checked by
Ing. Marcel Hipík

spracovateľ časti / prepared by
Ing. Ľuboš Drozda

investor / client
DMP Group, s.r.o., Dúhová ulica 8401/41, 917 01 Trnava

miesto stavby / project place
Trnava, Pekné pole VII, č.p.: 4021/286

projekt / project
BYTOVÝ DOM S VYBAVENOSŤOU

výkres / drawing
ŠIRŠIE VZŤAHY

mierka / scale
1:721,91, 1:690,11

dátum / date
05. 2017

výkres/ drawing
1

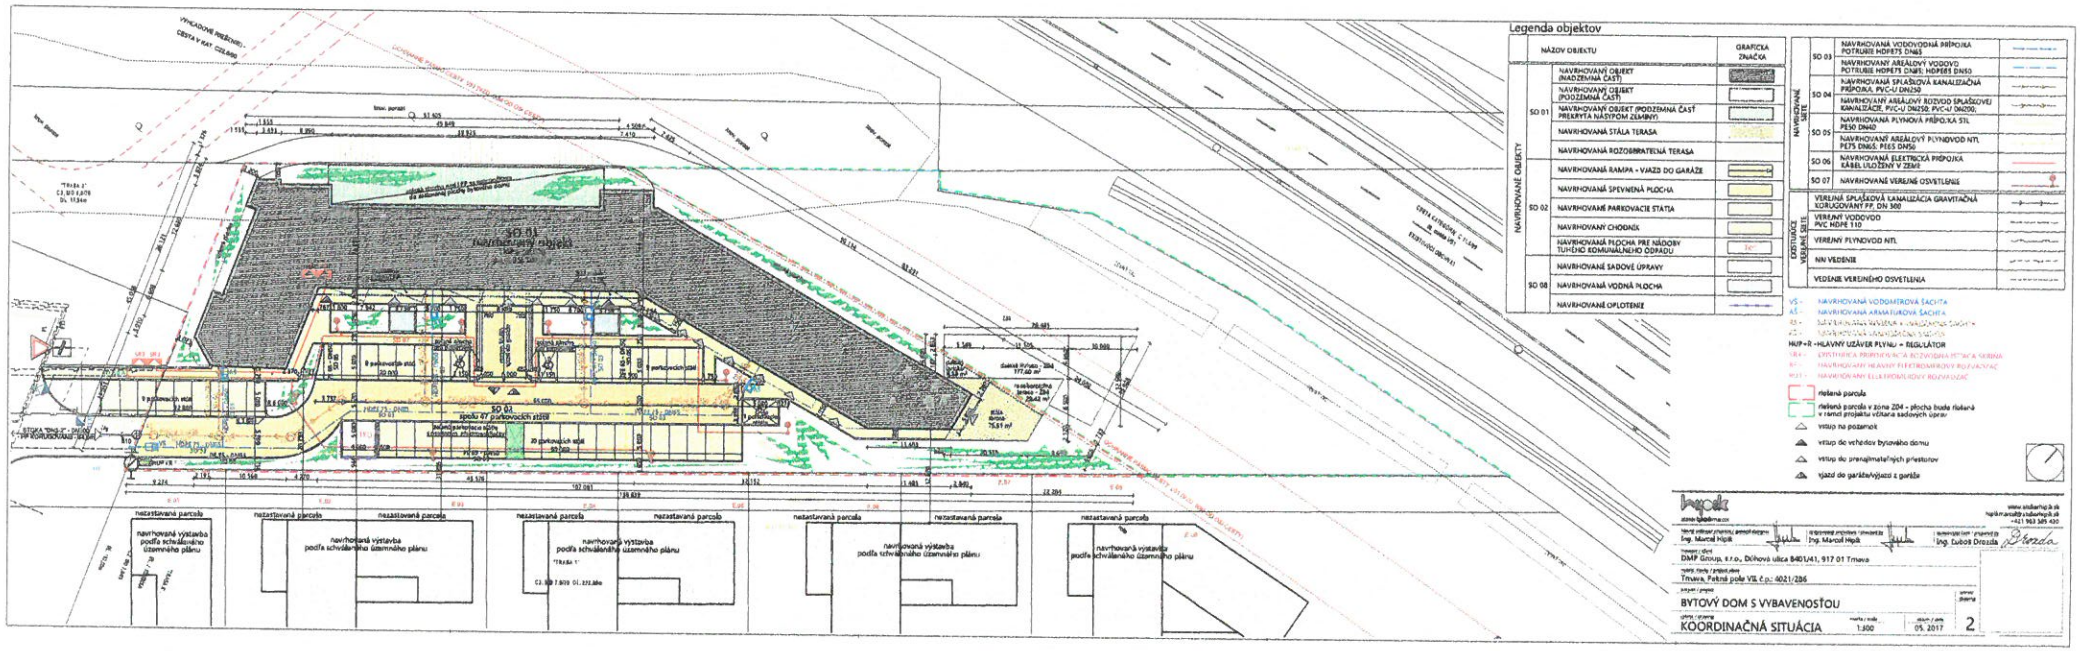

Legenda objektov
NÁZOV OBJEKTU
GRAFICKÁ ZNAČKA
NAVRHOVANÉ OBJEKTY
SO 01
NAVRHOVANÝ OBJEKT (NADZEMNÁ ČASŤ)
NAVRHOVANÝ OBJEKT (PODZEMNÁ ČASŤ)
NAVRHOVANÝ OBJEKT (PODZEMNÁ ČASŤ PREKRYTÁ NÁSYPOM ZEMINY)
NAVRHOVANÁ STÁLA TERASA
NAVRHOVANÁ ROZOBRATEĽNÁ TERASA
SO 02
NAVRHOVANÁ RAMPA - VJAZD DO GARÁŽE
NAVRHOVANÁ SPEVNENÁ PLOCHA
NAVRHOVANÉ PARKOVACIE STÁTIA
NAVRHOVANÝ CHODNÍK
NAVRHOVANÁ PLOCHA PRE NÁDOBY TUHÉHO KOMUNÁLNEHO ODPADU
SO 08
NAVRHOVANÁ SADOVÉ ÚPRAVY
NAVRHOVANÁ VODNÁ PLOCHA
NAVRHOVANÉ OPLOTENIE
NAVRHOVANÉ SIETE
SO 03
NAVRHOVANÁ VODOVODNÁ PRÍPOJKA POTRUBIE HDPE75 DN65
NAVRHOVANÝ AREÁLOVÝ VODOVO POTRUBIE HDPE75 DN65; HDPE85 DN50
SO 04
NAVRHOVANÁ SPLAŠKOVÁ KANALIZAČNÁ PRÍPOJKA, PVC-U DN250
NAVRHOVANÝ AREÁLOVÝ ROZVOD SPLAŠKOVEJ KANALIZÁCIE, PVC-U DN250; PVC-U DN200;
SO 05
NAVRHOVANÁ PLYNOVÁ PRÍPOJKA STL PE50 DN40
NAVRHOVANÝ AREÁLOVÝ PLYNOVOD NTL PE75 DN65; PE65 DN50
SO 06
NAVRHOVANÁ ELEKTRICKÁ PRÍPOJKA KÁBEL ULOŽENÝ V ZEMI
SO 07
NAVRHOVANÉ VEREJNÉ OSVETLENIE
OBSTUJÚCE VEREJNÉ SIETE
VEREJNÁ SPLAŠKOVÁ KANALIZÁCIA GRAVITAČNÁ KORUGOVANÝ PP, DN 300
VEREJNÝ VODOVOD PVC HDPE 110
VEREJNÝ PLYNOVOD NTL
NN VEDENIE
VEDENIE VEREJNÉHO OSVETLENIA
VS - NAVRHOVANÁ VODOMEROVÁ ŠACHTA
AŠ - NAVRHOVANÁ ARMATÚROVÁ ŠACHTA
HUP+R - HLAVNÝ UZÁVER PLYNU + REGULÁTOR
nešená parcela
nešená parcela v zóne 204 - plocha bude riešená v rámci projektu včítana sadových úprav
vstup na pozemok
vstup do vchodov bytového domu
vstup do prenajímateľných priestorov
vjazd do garáže/výjazd z garáže
nezastavaná parcela
navrhovaná výstavba podľa schváleného územného plánu
hypik
Ing. Marcel Hipík
Ing. Ľubos Drozda
DMP Group, s.r.o., Dúhová ulica 8401/41, 917 01 Trnava
Trnava, Pekné pole VII. č.p.: 4021/286
BYTOVÝ DOM S VYBAVENOSŤOU
KOORDINAČNÁ SITUÁCIA
1:500
05. 2017
2