





 

 






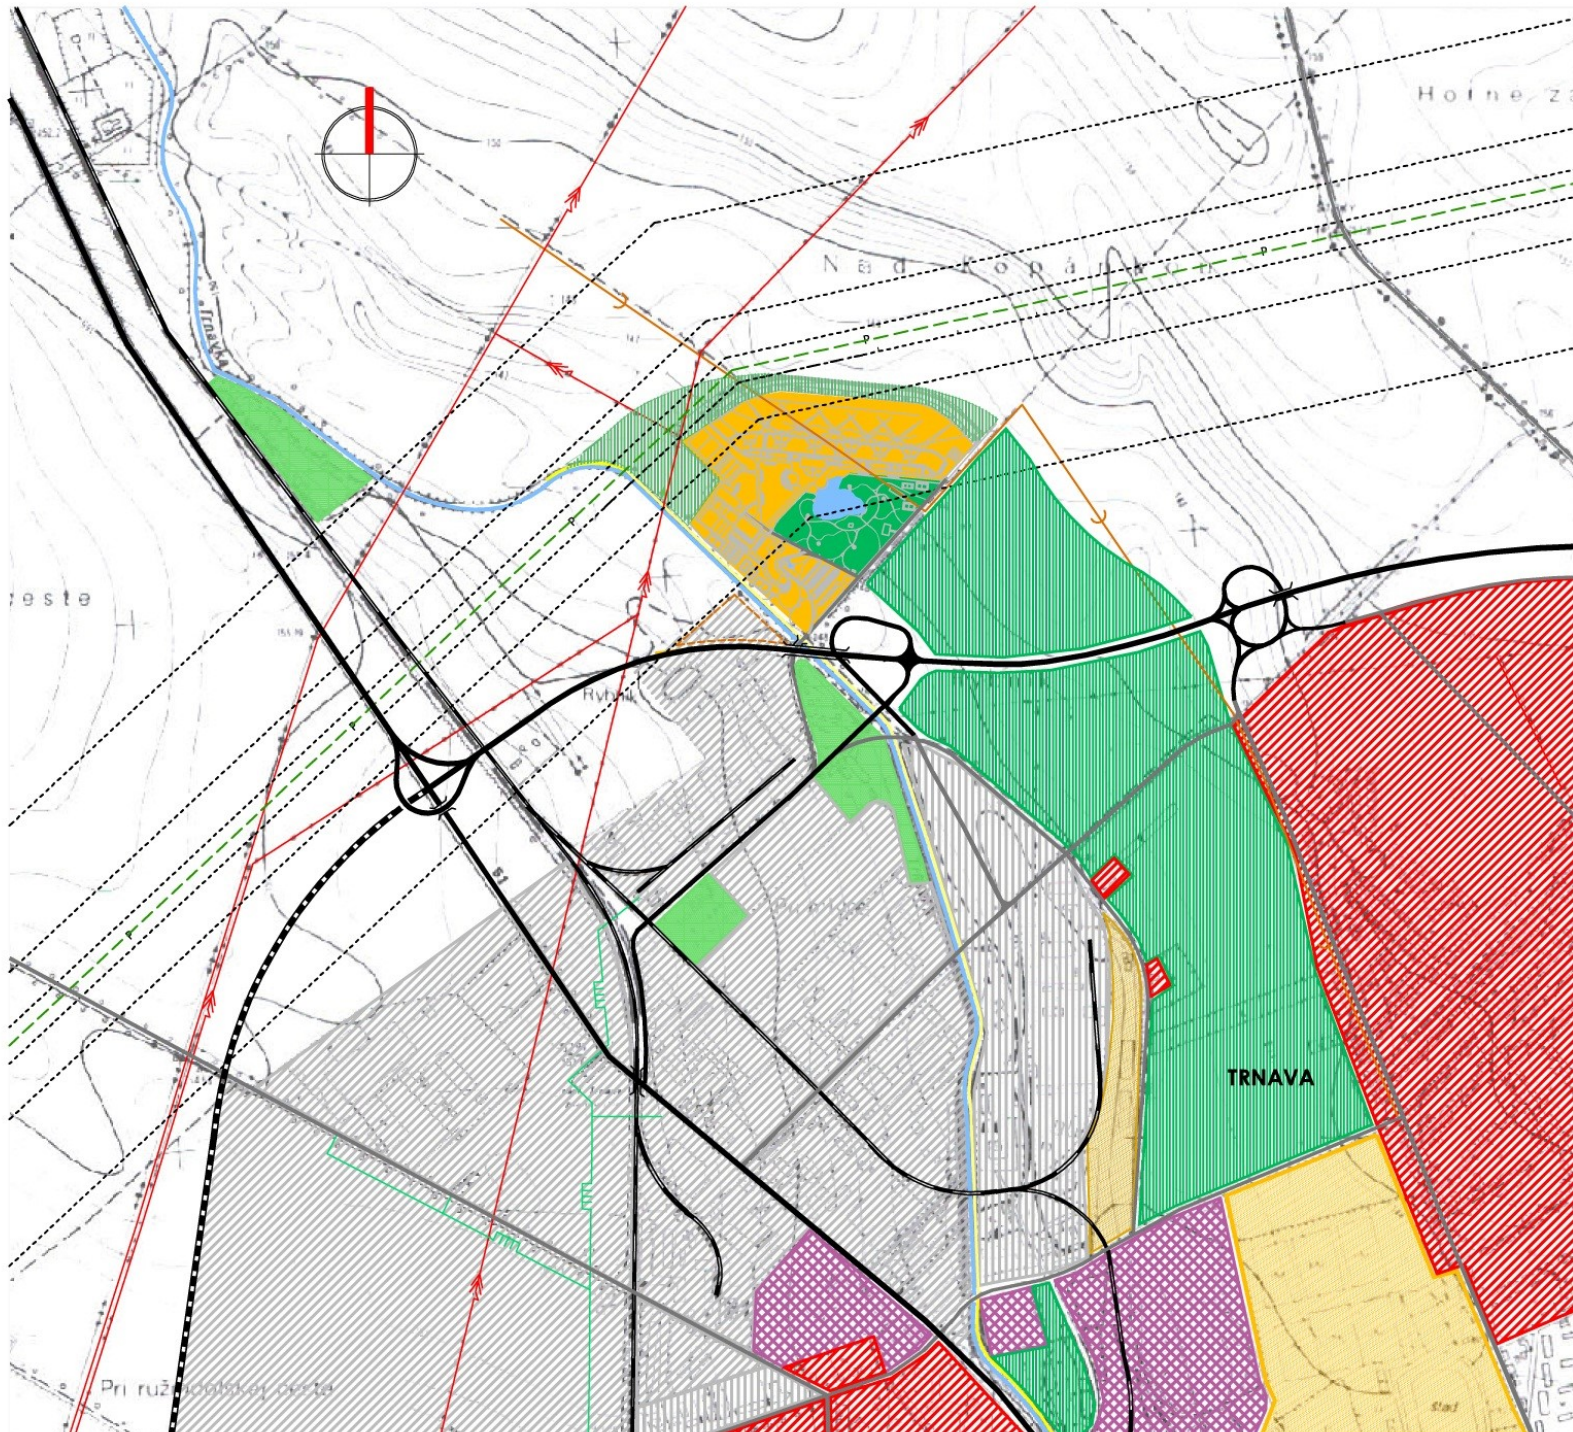





URBANISTICKO-ARCHITEKTONICKÁ ŠTÚDIA  
**NÁRODNÉ STRELECKÉ CENTRUM TRNAVA**

**ŠIRŠIE ÚZEMNÉ VZŤAHY**



LEGENDA

-  PLOCHY OBYTNÉ
-  PLOCHA AREÁLOV A ZARIADENÍ MESTOTVORNÝCH PODNIKATELSKÝCH AKTIVÍ
-  KÖMERCIE A SLUŽBY
-  VÝROBNO - OBSLUŽNÁ PODNIKATELSKÁ ZÖNA
-  AREÁLY POĽNOHOSPODÁRSKEJ VÝROBY A SLUŽBY
-  PRIEMYSELNÁ ZÖNA
-  ŠPORTOVÉ PLOCHY A ZARIADENIA
-  MESTSKÝ PARK
-  PLOCHY LESOV OSOBNÉHO URČENIA
-  ZÄHRADKÄRSKE OSÄDY
-  HLAVNÄ CESTNÄ SIEŤ, PLÄNOVANÝ MESTSKÝ OKRUH
-  ŽELEZNIČNÄ TRÄT
-  KANALIZÄČNÝ ZBERÄČ
-  ELEKTRICKÉ VEDENIA VN
-  PRODUKTOVOD
-  OCHRÄNNÉ PÄSMÖ PRODUKTOVODU
-  VTL PLYN
-  LOKALITY / PRIESTORY S PREDPOKLÄDOM BUDOVANIA ČSPHM

ATELIER OLYMPIA □ URBANIZMUS, ÖZEMNÉ A KRAJINNÉ PLÄNOVANIE, ARCHITEKTÖRA  
 WOLKROVÄ 4, 851 01 BRÄTISLÄVÄ 6, TEL., FAX. 02 6241 0307,  
 e-mail: atelierolympia@stredne.sk

**UÄŠ NÄRODNÉ STRELECKÉ CENTRUM TRNAVA**  
 ObjednÄvÄteľ: SLOVENSKÝ STRELECKÝ ZVÄZ

DÄtum: 10/2004  
 Autor: Ing.arch. Igor Piezo, Ing.arch. Eva ZöhrayovÄ  
 Spolupräca: Ing.arch. Magda DurdikovÄ, Slovenský strelecký zväz - M. Benca, Ing.B. Slamka

**ŠIRŠIE ÖZEMNÉ VZŤAHY**

Mierka 1:10 000

**1**

Formät 2 x A4