

URBANISTICKO-ARCHITEKTONICKÁ ŠTÚDIA NÁRODNÉ STRELECKÉ CENTRUM TRNÁVA

NÁVRH ARCHITEKTONICKÉHO ŘEŠENIA VYBRATÝCH
ZÁKLADNÉHO ROZVOJOVÉHO VARIANTY
STRELNICA PRE BROKOVÉ DISCIPLÍNY


POPIS OBJEKTŮ A PRIESTOROV

I. NADZEMNÉ PODLAŽIE


1. PRÍSTUPOVÁ CESTA DO BROKOVEJ STRELNICE
2. CEREMONIÁLNE NÁMESTIE - VLAJKOSLÁVA, STÁLESTUPNE VÍTAZOV
3. VLAJKOSLÁVA ÚČASTNÍKOV
4. VLAJKOSLÁVA VÍTAZOV
5. VSTUP DO STRELECKÉHO CENTRA
6. PREVÁDZKOVÁ HALA - ODDYCHOVÁ A INFORMAČNÁ ZÓNA BROKOVEJ STRELNICE
7. VIDEOINFORMÁCIE - VÝSLEDKOVÁ TABUĽA SÚŤAŽE, VIDEOOBRÁZOVKY JEDNOTLIVÝCH STREĽKOV A PRIEBEHU SÚŤAŽE
8. KANCELÁRIA PREVÁDZKY STRELNICE, POKLADNÁ, VÝPOČTOVÉ CENTRUM
9. ZASADACIA MIESTNOSŤ - TLAČOVÉ CENTRUM
10. KANCELÁRIA ROZHODCOV A JURY
11. STRELECKÁ KLUBOVŇA, VIP
12. ESPRESSO
13. TERASA ESPRESSA A MESTSKÉHO PARKU
14. KUCHYŇA S OFFSHOM
15. RAMPA A VYKLADANÁ TOVARU
16. HYGIENICKÁ VYBAVENOSŤ
17. PRIESTORY PRE PREZENTÁCIU FIREM
18. PEŠIA RAMPA PRÍSTUPU NA FINÁLOVÝ TRIBÚNU
19. TRIBÚNY STREĽKOV SO STUPŇOVÝM SEDEŇM
20. CHODNÍK OBSLUHY STREĽKOV
21. KOMPLEXNE VYBAVENÉ PRACOVISKO STREĽKA TRAP, SKEET S PRÍSTREŠKOM
22. STANOVISŤE ROZHODCOV A OPERÁTORA
23. SKEET- STRELECKÉ STANOVISŤA Č.1 - 5
24. OBJEKTY VRHAČIEK SKEET
25. BATERIA VRHAČIEK TRAP
26. KOLEKTOROVÝ TUNEL OBSLUHY VRHAČIEK
27. RAMPA OBSLUHY KOLEKTOROVÉHO TUNELA VRHAČIEK
28. IZOLAČNÁ ZELEN MEDZI STREĽKAMI
29. VÝSLEDKOVÁ SVETELNÁ TABUĽA
30. PREVÁDZKOVÁ KOMUNIKÁCIA
31. POHOTOVOSTNÉ PARKOVISKO STREĽCOV
32. MESTSKÝ PARK
33. VODNÁ PLOCHA MESTSKÉHO PARKU A NSC

II. NADZEMNÉ PODLAŽIE

1. PRÍSTUPOVÁ PEŠIA RAMPA NA TRIBÚNU FINÁLOVÉHO STREĽKA
2. TRIBÚNA FINÁLOVÉHO STREĽKA TRAP, SKEET SO STUPŇOVÝM SEDEŇM
3. PREVÁDZKOVÁ HALA, ESPRESSO
4. PRÍSTREŠKY DIVÁCKYCH TRIBÚN STREĽKOV
5. PRÍSTREŠKY KOMPLEXNE VYBAVENÝCH STREĽKOV TRAP
6. OBJEKTY VRHAČIEK SKEET

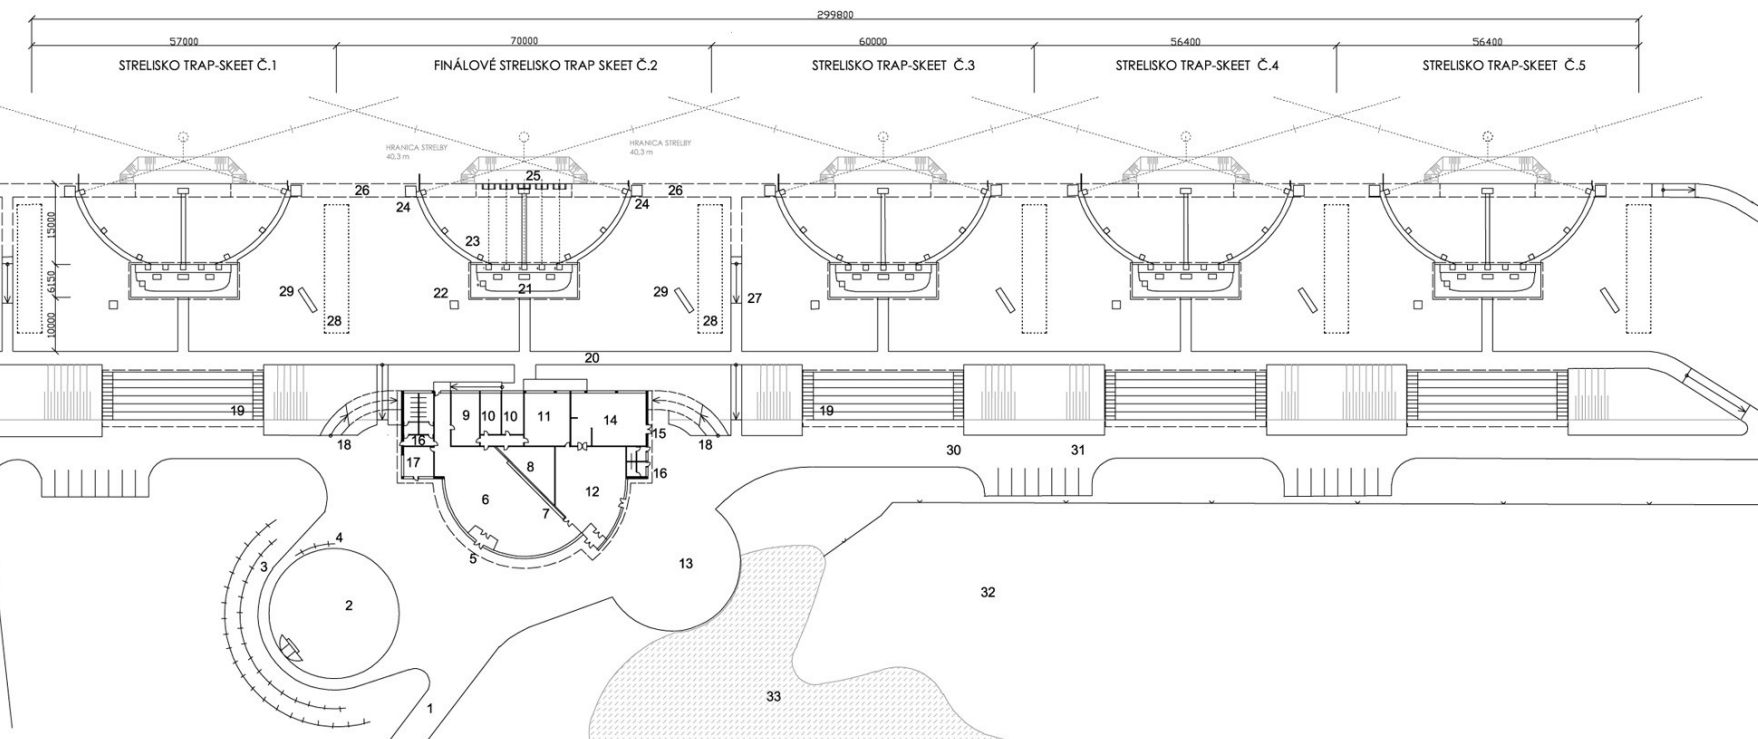

STRELNICA PRE BROKOVÉ DISCIPLÍNY - I. NADZEMNÉ PODLAŽIE

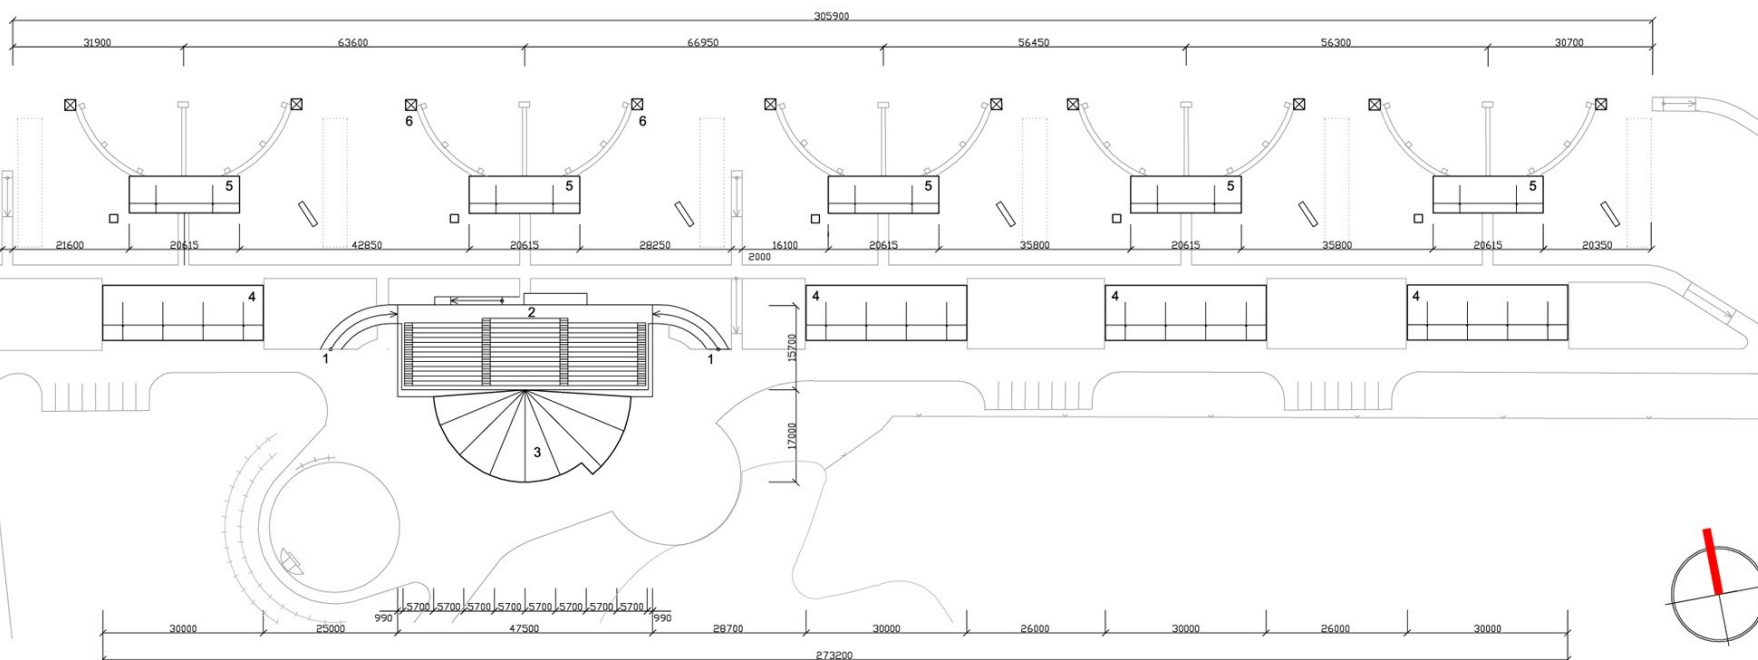

STRELNICA PRE BROKOVÉ DISCIPLÍNY - II. NADZEMNÉ PODLAŽIE



ATELIER OLYMPIA | URBANIZMUS, ÚZEMNÉ A KRAJINNÉ PLÁNOVANIE, ARCH.
WOLKROVÁ 4, 851 01 BRATISLAVA 5, TEL., FAX: 02 6241 0307,
e-mail: atelierolympia@tortline.sk

UAŠ NÁRODNÉ STRELECKÉ CENTRUM TRNÁVA

Objednávateľ: SLOVENSKÝ STRELECKÝ ZVÄZ
Dátum: 10/2004
Autor: Ing.arch. Igor Piets, Ing.arch. Eva Žalinská
Spolupráca: Ing.arch. Hana Durečková, Slovenský strelecký zväz - M. Benca, P.

STRELNICA PRE BROKOVÉ DISCIPLÍNY - I. a II. NADZEMNÉ PODLAŽIE

Mierka: 1:1000

4.1

Formát 2 x A4