



**URBANISTICKO-ARCHITEKTONICKÁ ŠTÚDIA
NÁRODNÉ STRELECKÉ CENTRUM TRNAVA**

NÁVRH ARCHITEKTONICKÉHO RIŠENIA VYBRATÝCH OBJEKTOV
ZÁKLADNEHO ROZVOJOVÉHO VARIANTU


**STRELNICA PRE BROKOVÉ DISCIPLÍNY
ŠPORTOVÉ CENTRUM A KOMERČNÁ VYBAVENOSŤ**

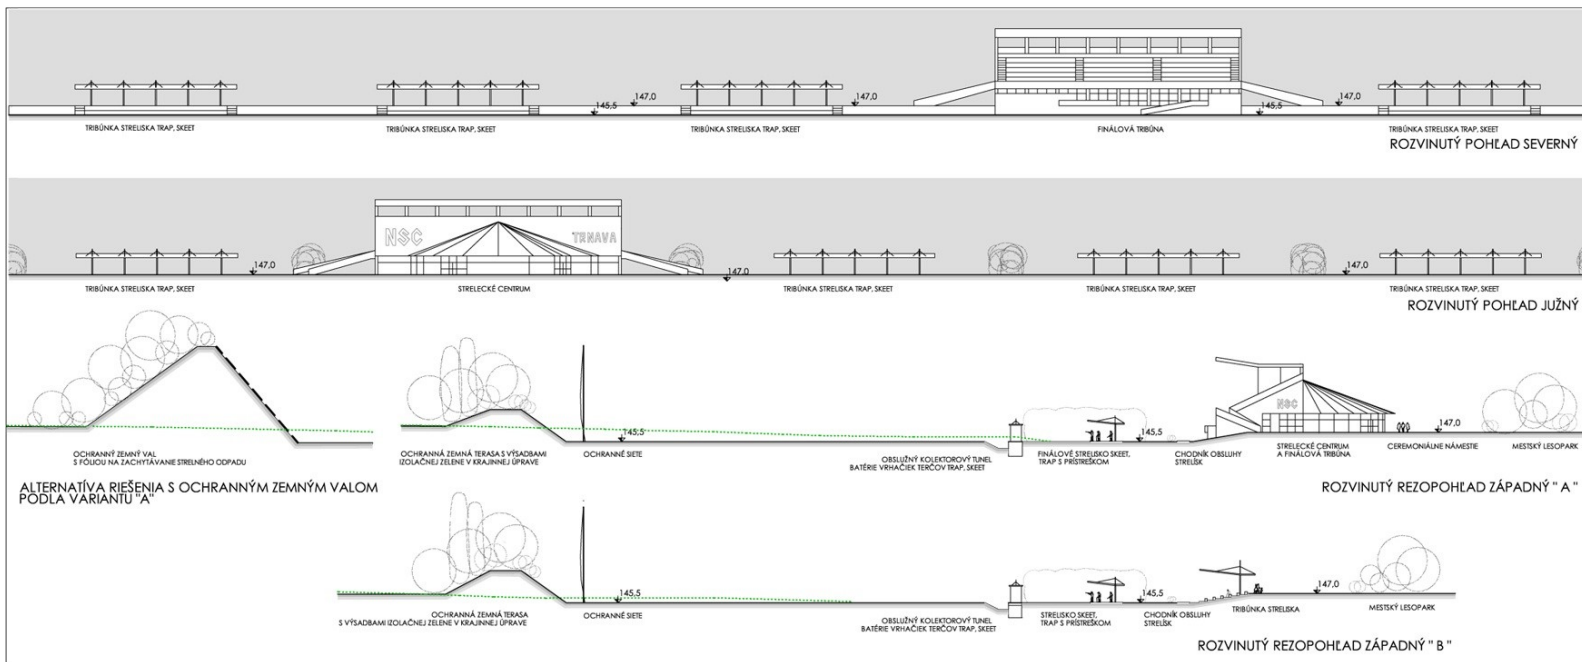

ROZVINUTÉ POHLADY NA AREÁL NSC - STRELNICA PRE BROKOVÉ DISCIPLÍNY

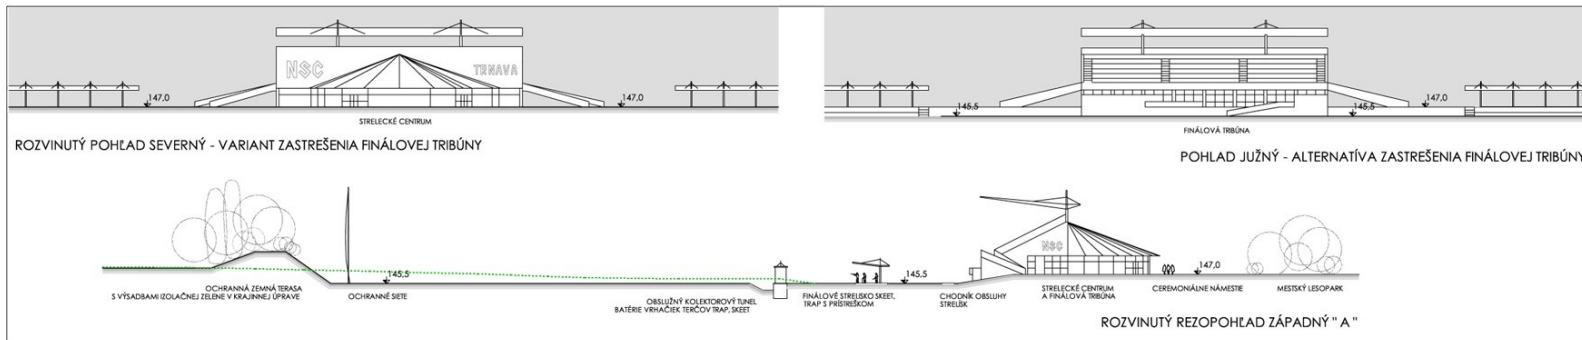

ROZVINUTÝ REZOPHLED NA AREÁL NSC - STRELNICA PRE BROKOVÉ DISCIPLÍNY - ALTERNATÍVA ZASTREŠENIA FINÁLOVEJ TRIBÚNY

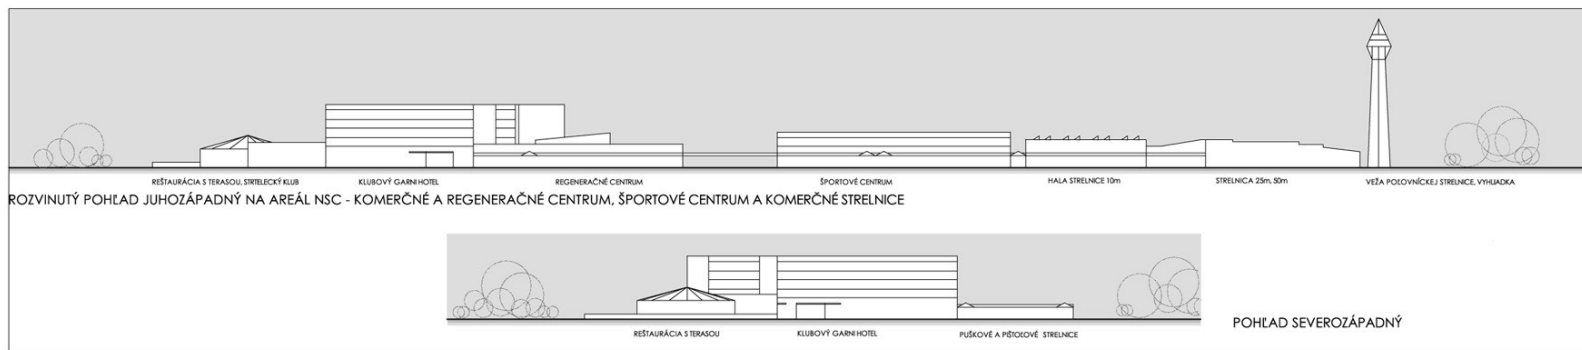

ROZVINUTÉ POHLADY NA AREÁL NSC - KOMERČNÉ A REGENERAČNÉ CENTRUM, ŠPORTOVÉ CENTRUM A DOPLNKOVÉ PUŠKOVÉ A PIŠTOĽOVÉ STRELNICE