

URBANISTICKO-ARCHITEKTONICKÁ ŠTÚDIA NÁRODNÉ STRELECKÉ CENTRUM TRNAVA

NÁVRH PLOŠNÉHO ROZVOJA AREÁLU NSC A MESTSKÉHO LESOPARKU VARIANTY B,C,D

LEGENDA

	PLOCHA SÚČASNEJ STRELNICE
	PLOCHA NAVRHOVANÉHO ROZVOJA PRE FUNKCIU NSC
	PLOCHA NAVRHOVANÉJ KOMERČNEJ VYBAVENOSTI NSC A MESTA
	PLOCHA SÚČASNEHO LEŠIKA NA ROZVOJOVÚ FUNKCU MESTSKÉHO LESOPARKU
	PLOCHA ROZŠÍRENIA MESTSKÉHO LESOPARKU

VARIANT B - VÝKAZ PLOCH



A - PLOCHA SÚČASNEJ STRELNICE	4,90 ha
A1, A2 - PLOCHY NAVRHOVANÉHO ROZVOJA STRELNICE A VYBAVENIA NSC	5,90 ha
A3 - PLOCHA NAVRHOVANÉHO ROZVOJA STRELNICE A VYBAVENIA NSC A SÚČASNE ÚBYTKU LEŠIKA	0,30 ha
SPOLU PLOCHY NSC	11,10 ha
B - PLOCHA NAVRHOVANÉJ KOMERČNEJ VYBAVENOSTI NSC A MESTA	0,69 ha
B1 - PLOCHA NAVRHOVANÉHO PREVÁZKOVÉHO PARKOVISKA NSC A MESTA	0,59 ha
C - PLOCHA SÚČASNEHO LEŠIKA ŠTRKY	3,90 ha
C1, C2 - PLOCHY ROZŠÍRENIA MESTSKÉHO LESOPARKU ÚBYTKU LEŠIKA	1,56 ha -0,30 ha
SPOLU PLOCHY MESTSKÉHO LESOPARKU	4,66 ha

VARIANT C - VÝKAZ PLOCH

A - PLOCHA SÚČASNEJ STRELNICE	4,90 ha
A1, A2 - PLOCHY NAVRHOVANÉHO ROZVOJA STRELNICE A VYBAVENIA NSC	8,20 ha
A3 - PLOCHA NAVRHOVANÉHO ROZVOJA STRELNICE A VYBAVENIA NSC A SÚČASNE ÚBYTKU LEŠIKA	0,30 ha
SPOLU PLOCHY NSC	13,40 ha
B - PLOCHA NAVRHOVANÉJ KOMERČNEJ VYBAVENOSTI NSC A MESTA	1,19 ha
C - PLOCHA SÚČASNEHO LEŠIKA ŠTRKY	3,90 ha
C1 - PLOCHA ROZŠÍRENIA MESTSKÉHO LESOPARKU ÚBYTKU LEŠIKA	0,34 ha -0,30 ha
SPOLU PLOCHY MESTSKÉHO LESOPARKU	3,94 ha

VARIANT D - VÝKAZ PLOCH

A - PLOCHA SÚČASNEJ STRELNICE	4,90 ha
A1, A2 - PLOCHY NAVRHOVANÉHO ROZVOJA STRELNICE A VYBAVENIA NSC	6,36 ha
A3 - PLOCHA NAVRHOVANÉHO ROZVOJA STRELNICE A VYBAVENIA NSC A SÚČASNE ÚBYTKU LEŠIKA	0,30 ha
SPOLU PLOCHY NSC	11,56 ha
B - PLOCHA NAVRHOVANÉJ KOMERČNEJ VYBAVENOSTI NSC A MESTA	2,12 ha
C - PLOCHA SÚČASNEHO LEŠIKA ŠTRKY	3,90 ha
C1 - PLOCHA ROZŠÍRENIA MESTSKÉHO LESOPARKU ÚBYTKU LEŠIKA	0,34 ha -0,30 ha
SPOLU PLOCHY MESTSKÉHO LESOPARKU	3,94 ha

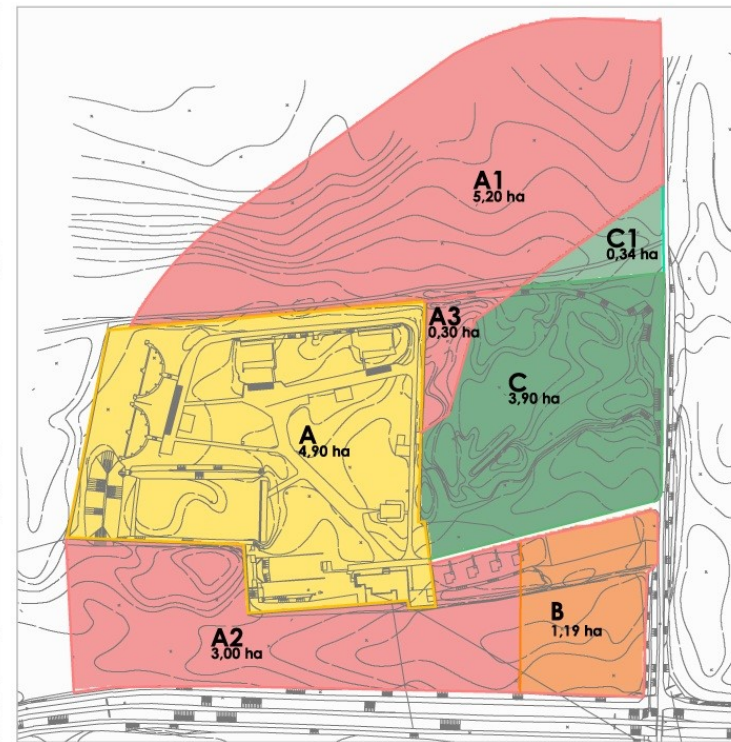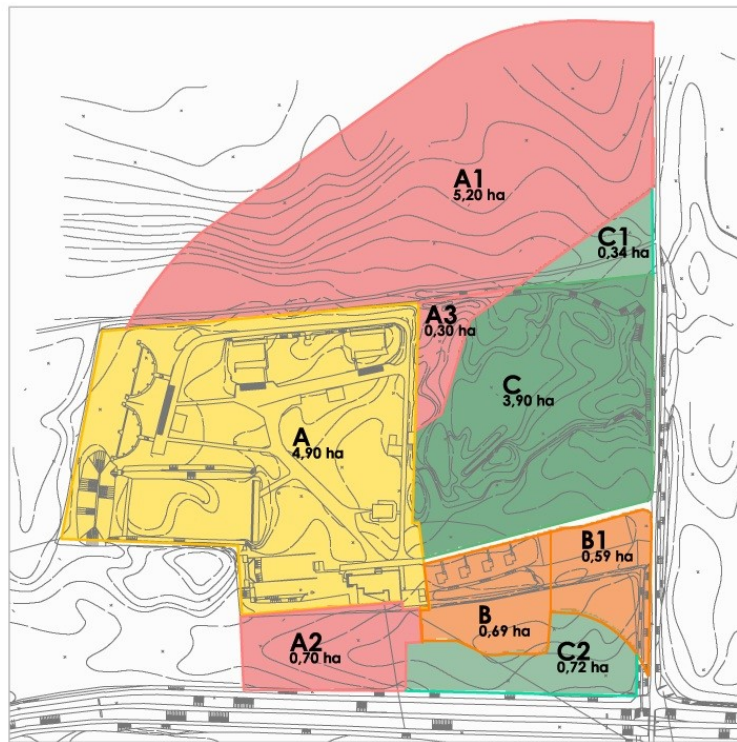

↑ VARIANT B

VARIANT C



VARIANT D



ATELIÉR OLYMPIA □ URBANIZMUS, ÚZEMNÉ A KRAJINNÉ PLÁNOVANIE, ARCHITEKTÚRA
WOLKROVÁ 4, 851 01 BRATISLAVA 5, TEL., FAX.-02 6241 0307,
e-mail: atelier_olympia@atarline.sk

UAŠ NÁRODNÉ STRELECKÉ CENTRUM TRNAVA

Ogredniel' : SL OVENS'KY' STRELECKÝ ZVAZ
Datum : 102004
Autori : Ing.arch. Igor Patro, Ing.arch. Ewa Zolnayová
Spolupráca : Ing.arch. Magda Durdiová, Slovenský strelecký zväz - M. Benca, Ing.B. Slemka

NÁVRH PLOŠNÉHO ROZVOJA
AREÁLU NSC A MESTSKÉHO LESOPARKU
Mierka 1:4000 5 Formát 2 x A4