

Hranica zastavaného územia - stav (v zmysle Zmeny ÚPN mesta Trnava v znení Zmeny 02/2005 ÚPN mesta Trnava)  
 Hranica zastavaného územia - návrh (v zmysle Zmeny 01/2008 ÚPN mesta Trnava)  
 hranica lokality Za traťou 4 riešenej ako zmena 09/2008  
 Zmiešané územie (výroba, obchod, služby)

Plochy obytného územia (rodinné domy) - IBV Za traťou I-III  
 Vodný zdroj

Izolačná, ochranná zeleň a sprievodná zeleň komunikácií  
 Plochy obytného územia (rodinné domy) - IBV Za traťou 4

Plochy mestotvornej polyfunkcie

Plochy lesov a lesoparkov,  
 územie s oddychovo-relaxačným potenciálom - návrh

Verejné priestranstvo upravené zeleňou

Ochranné pásmo VN a VVN el. vedenia vzdušného - stav  
 Cesty II. triedy a mestské zberné komunikácie spojovacie B2

Štátne cesty

Ochranné pásmo vodného zdroja 2. stupňa vnútorného - stav  
 Ochranné pásmo areálov poľnohospodárskej živočíšnej výroby

Ochranné pásmo cintorína

Hranice chráneného areálu Tmavské rybníky

Min. ochranné pásmo navrhovaného ChVÚ Tmavské rybníky (100 m)

Prípojka VN

Prípojka plynu

Prípojka EKS SWAN


Zastávka MHD - stav

Zastávka MHD - návrh

Izochróma zastávok MHD 400 m - stav

Izochróma zastávok MHD 400 m - návrh

## legenda

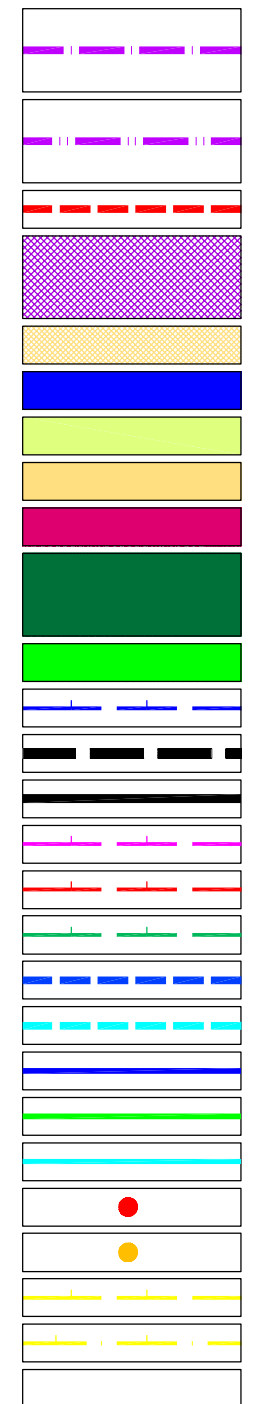

# IBV - Za traťou 4, Trnava

## Urbanistická štúdia - čistopis


spracovateľ

Ing. arch. Viliam Čuperka

FAN-ARCH Trnava, Lomonosovova 6

spracované

jún 2009

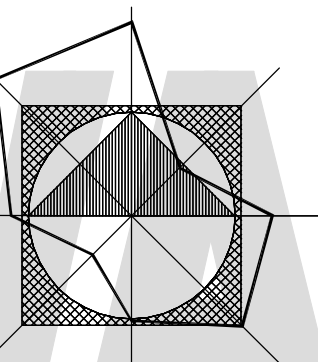

M 1:10 000

# ŠIRŠIE VZŤAHY

01