

rodinný dom

rodinný dom

POZEMOK United Industries

POZEMOK iných vlastníkov

oplotenie


chodník

cesta

parking
zeleň
vjazdu

chodník

oplotenie

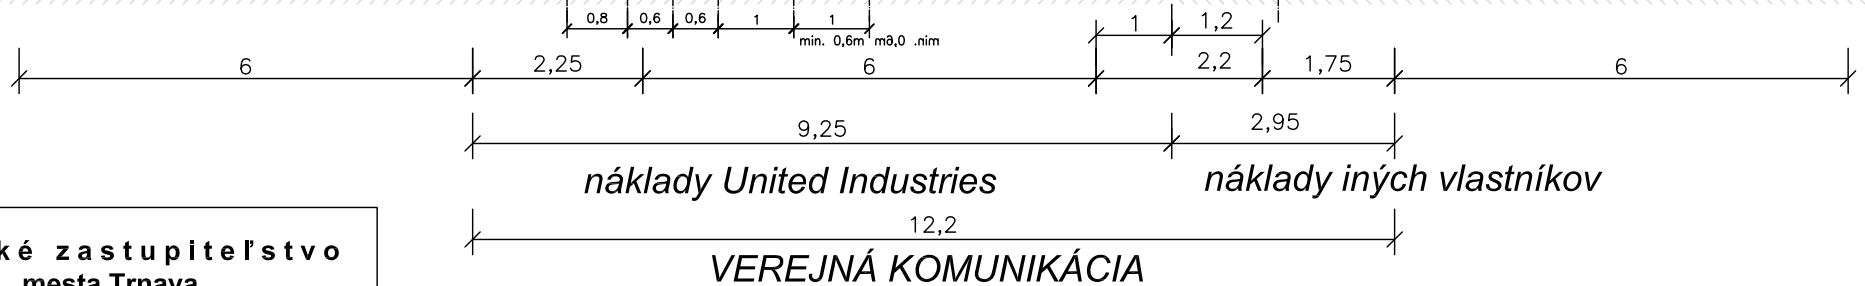

Mestské zastupiteľstvo
mesta Trnava
uznesenie č. 232
zo dňa 14.02.2012

Ing. Vladimír Butko
primátor mesta

ČISTOPIS

MK.č.5

INVESTOR	spol. UNITED INDUSTRIES a.s.		
HLAVNÝ PROJEKTANT	ING. ARCH. PETER ŽALMAN		
ZODP. PROJEKTANT	ING. ARCH. PETER ŽALMAN		
STUPEŇ	Urbanistická štúdia	DÁTUM	10/2011
ČASŤ	URBANIZMUS	FORMÁT	1*A4
NÁZOV STAVBY	IBV PEKNÉ POLE IV- TRNAVA Lokalita zástavby rodinných domov		
OBSAH VÝKRESU	SCHÉMA PRIEČNEHO REZU M.K.č.5	1:100	7

ING. ARCH. PETER ŽALMAN
AUTORIZOVANÝ ARCHITEKT
* 0081 AA 1234 *