

rodinný dom

rodinný dom

POZEMOK iných vlastníkov

POZEMOK United Industries

optenie



zelený pás

cesta

parking
zelená
vjazdu

chodník

optenie

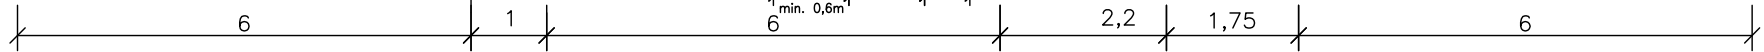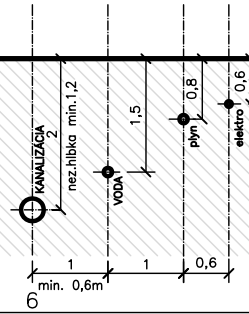

10,95

náklady United Industries

10,95

VEREJNÁ KOMUNIKÁCIA

Mestské zastupiteľstvo
mesta Trnava
uznesenie č. 232
zo dňa 14.02.2012

Ing. Vladimír Butko
primátor mesta

MK.č.8

ČISTOPIS

INVESTOR	spol. UNITED INDUSTRIES a.s.		
HLAVNÝ PROJEKTANT	ING. ARCH. PETER ŽALMAN		
ZODP. PROJEKTANT	ING. ARCH. PETER ŽALMAN		
STUPEŇ	Urbanistická štúdia	DÁTUM	10/2011
ČASŤ	URBANIZMUS	FORMÁT	1*A4
NÁZOV STAVBY	IBV PEKNÉ POLE IV- TRNAVA Lokalita zástavby rodinných domov		
OBSAH VÝKRESU	SCHÉMA PRIEČNEHO REZU M.K. č. 8	1:100	8

ING. ARCH. PETER ŽALMAN
AUTORIZOVANÝ ARCHITEKT
* 0081 AA 1234 *