


Schvaľovacia doložka	
Schvaľujúci orgán: Mestské zastupiteľstvo mesta Trnava	
Číslo uznesenia: 235/2012	
Dátum schválenia: 14.02.2012	
Meno a priezvisko oprávnenej osoby: Ing. Vladimír Butko, primátor	

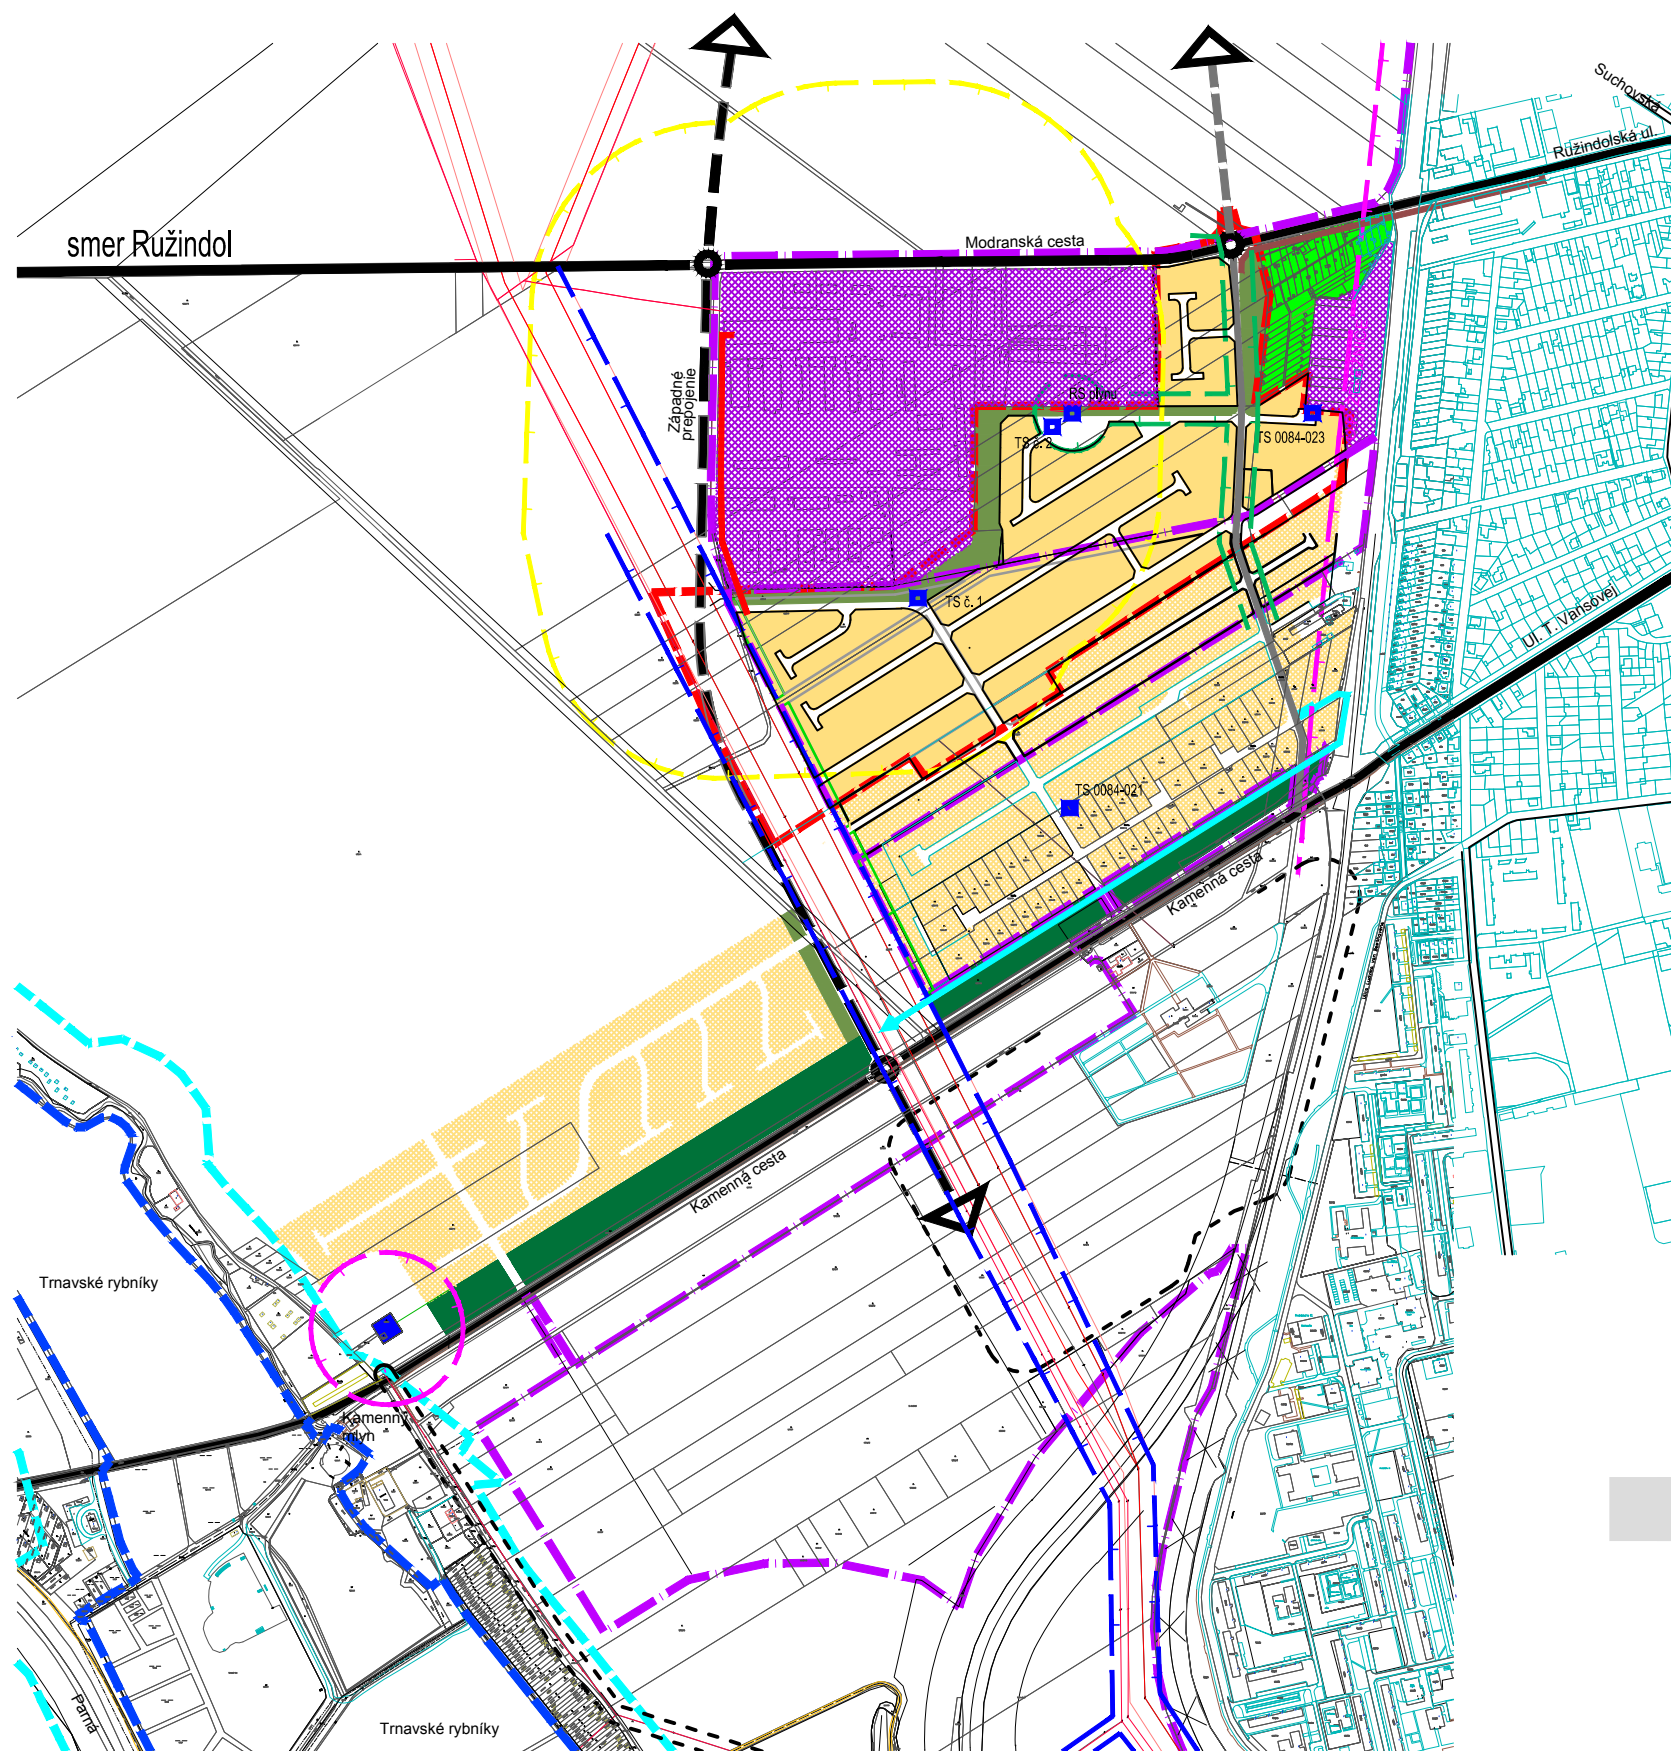

legenda

- Hranica zastavaného územia
- hranica lokality Za traťou III/B
- Zmiešané územie (výroba, obchod, služby)
- Plochy obytného územia (rodinné domy) - IBV Za traťou I-III a 4
- Vodný zdroj
- Izolačná, ochranná zeleň a sprievodná zeleň komunikácií
- Plochy obytného územia (rodinné domy) - IBV Za traťou 4
- Plochy mestotvornej polyfunkcie
- Plochy lesov a lesoparkov,
- územie s oddychovo-relaxačným potenciálom - návrh
- záhradkárská osada
- Bezpečnostné pásmo VVTL a VTL plynovodov
- Ochranné pásmo VN a VVN el. vedenia vzdušného - stav
- Cesty II. triedy a mestské zberné komunikácie spojovacie B2
- Štátne cesty
- Trasa č. I - funkčná trieda C2 v kategórii MO 8/40
- Ochranné pásmo železnice
- Ochranné pásmo areálov poľnohosp. živočíšnej výroby - zrušené
- Prípojka NN
- Prípojka kanalizácie na ul. Ružindolská




IBV - Za traťou III/B, Trnava Urbanistická štúdia - čistopis

spracovateľ

Ing. arch. Viliam Čuperka
FAN-ARCH Trnava, Lomonosovova 6

spracované

január 2012

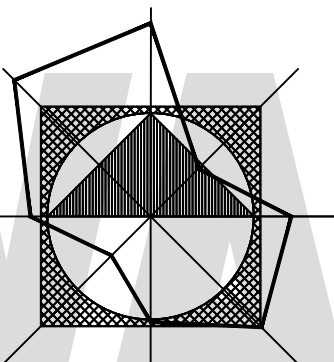

M 1:10 000

ŠIRŠIE VZŤAHY

01