


Podklad: Územný plán mesta Trnava (Aktualizované znenie 2009)

Stav	Návrh	
		Plochy pozemkov RD
		Plochy izolačnej zelene
		Plochy parkovej zelene
		Cesty III. triedy a mestské zberné komunik. B3
		Cesty I. triedy - vonkajší obchvat mesta

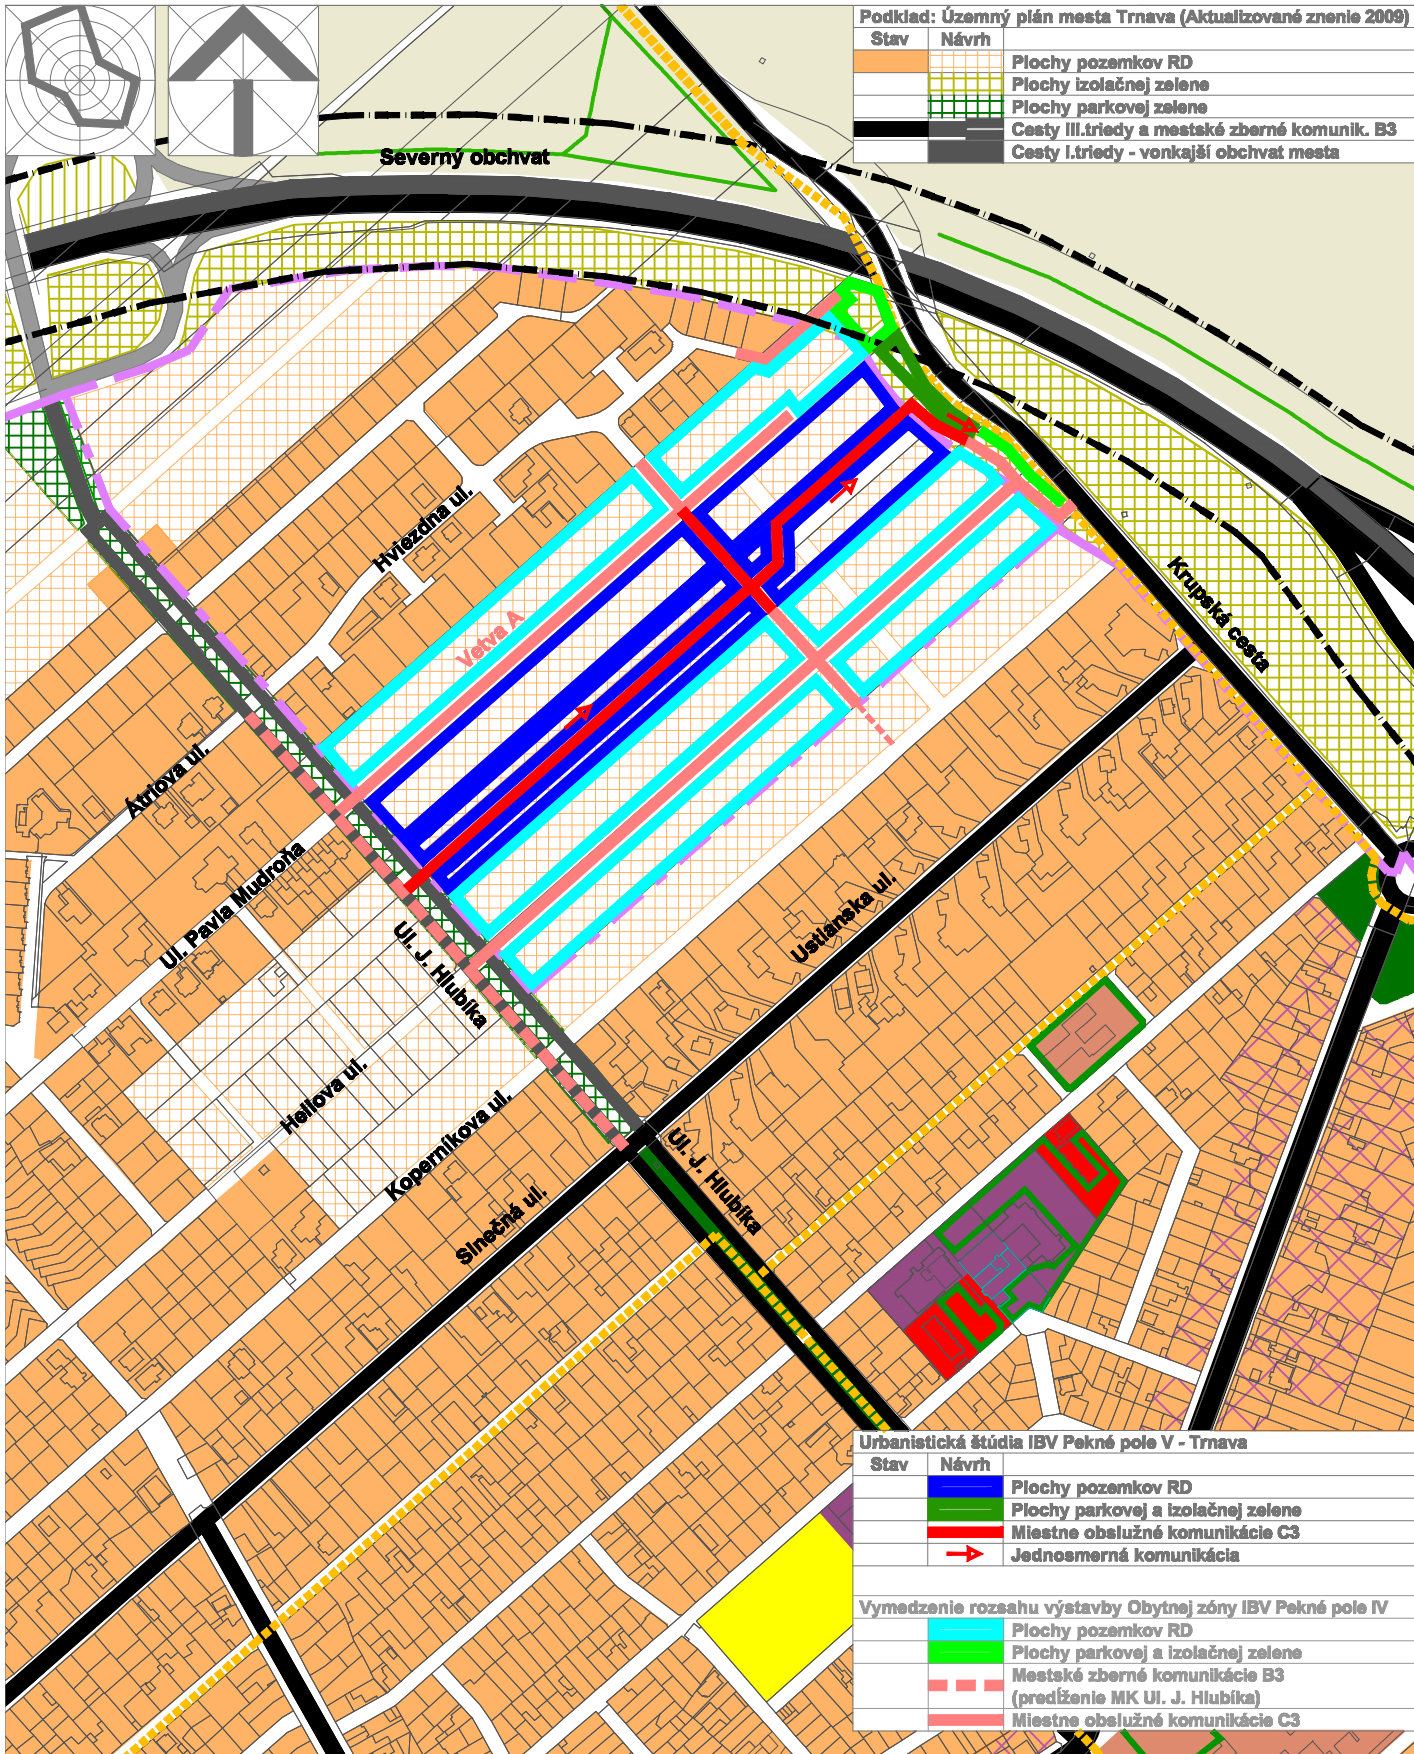


Urbanistická štúdia IBV Pekné pole V - Trnava

Stav	Návrh	
		Plochy pozemkov RD
		Plochy parkovej a izolačnej zelene
		Miestne obslužné komunikácie C3
		Jednosmerná komunikácia

Vymedzenie rozsahu výstavby Obytnej zóny IBV Pekné pole IV

	Plochy pozemkov RD
	Plochy parkovej a izolačnej zelene
	Mestské zberné komunikácie B3 (predĺženie MK Ul. J. Hlubíka)
	Miestne obslužné komunikácie C3

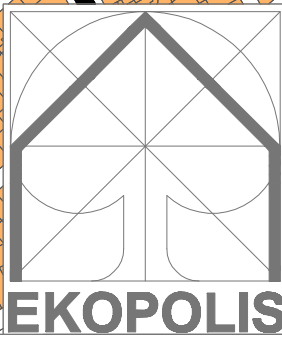

Ateliér architektúry, urbanizmu a územného plánovania
Vajnorská 98/J, 831 04 Bratislava

Tel./fax.: 02/207 45 115, Mobil: 0905 628 155, e-mail: zibrin.ekopolis@chello.sk

Názov úlohy:	Urbanistická štúdia IBV Pekné pole V - Trnava	
Obstarávateľ:	Mesto Trnava Mestský úrad, Trhová ul. 3, Trnava	
Objednávateľ:	ISMONT, s.r.o. Starohájska 6, Trnava	Dátum: 09/2013
Spracovateľ:	Ing.arch. Peter Zibrin, PhD. autorizovaný architekt	
Názov výkresu:	Širšie vzťahy variant B	Č.výkr.: B.01.B Mierka: 1:5 000