


Stav	Návrh	Prognóza	
			Hranica zastavaného územia
			Zmiešané územie - komerčno-podnikateľská zóna (obchod, nevýrobné služby, nezávadné výr.služby)
			Izolačná zeleň a sprievodná zeleň komunikácií
			Plochy železnice
			Ochranné pásmo železničných tratí
			Cesty I. triedy - vonkajší obchvat mesta
			Ostatné cesty I. triedy a mestské zberné komunikácie B1
			Ochranné pásmo diaľnice a ciest I. triedy
			Cesty II. triedy a mestské zberné komunikácie B2
			Cesty III. triedy a mestské zberné komunikácie B3
			Ochranné pásmo produktovodu
			Ochranné pásmo el. vedení VVN
Lokalita - Obytná zóna Pri Orešianskej ceste			
			Vymedzenie územia Obytnéj zóny Trnava - Pri Orešianskej ceste
			Vymedzenie riešeného územia ÚPN-Z Obytná zóna Trnava - Pri Orešianskej ceste v rozsahu potrebnom pre územné rozhodovanie (pre komunikácie a TI)
			Vymedzenie riešeného územia ÚPN-Z Obytná zóna Trnava - Pri Orešianskej ceste v rozsahu potrebnom pre územné rozhodovanie (pre BD a RD)
			Vymedzenie záujmového územia (predpokladané)
			Plochy obytného územia - nízkopodlažná zástavba (rodinné domy)
			Plochy obytného územia - nízkopodlažná zástavba (RD a BD malopodlažné)
			Zmiešané územie (občianska vybavenosť a nízkopodlažné bývanie RD)
			Plochy verejných parkov a malé parkové plochy
			Plochy verejných parkov a zariadení športovorekreačnej vybavenosti
			Izolačná zeleň a sprievodná zeleň komunikácií
			Hlavné cyklistické trasy
			Mestské zberné komunikácie funkčnej triedy B3 - úprava navrhovanej trasy

Obytná zóna Trnava Pri Orešianskej ceste

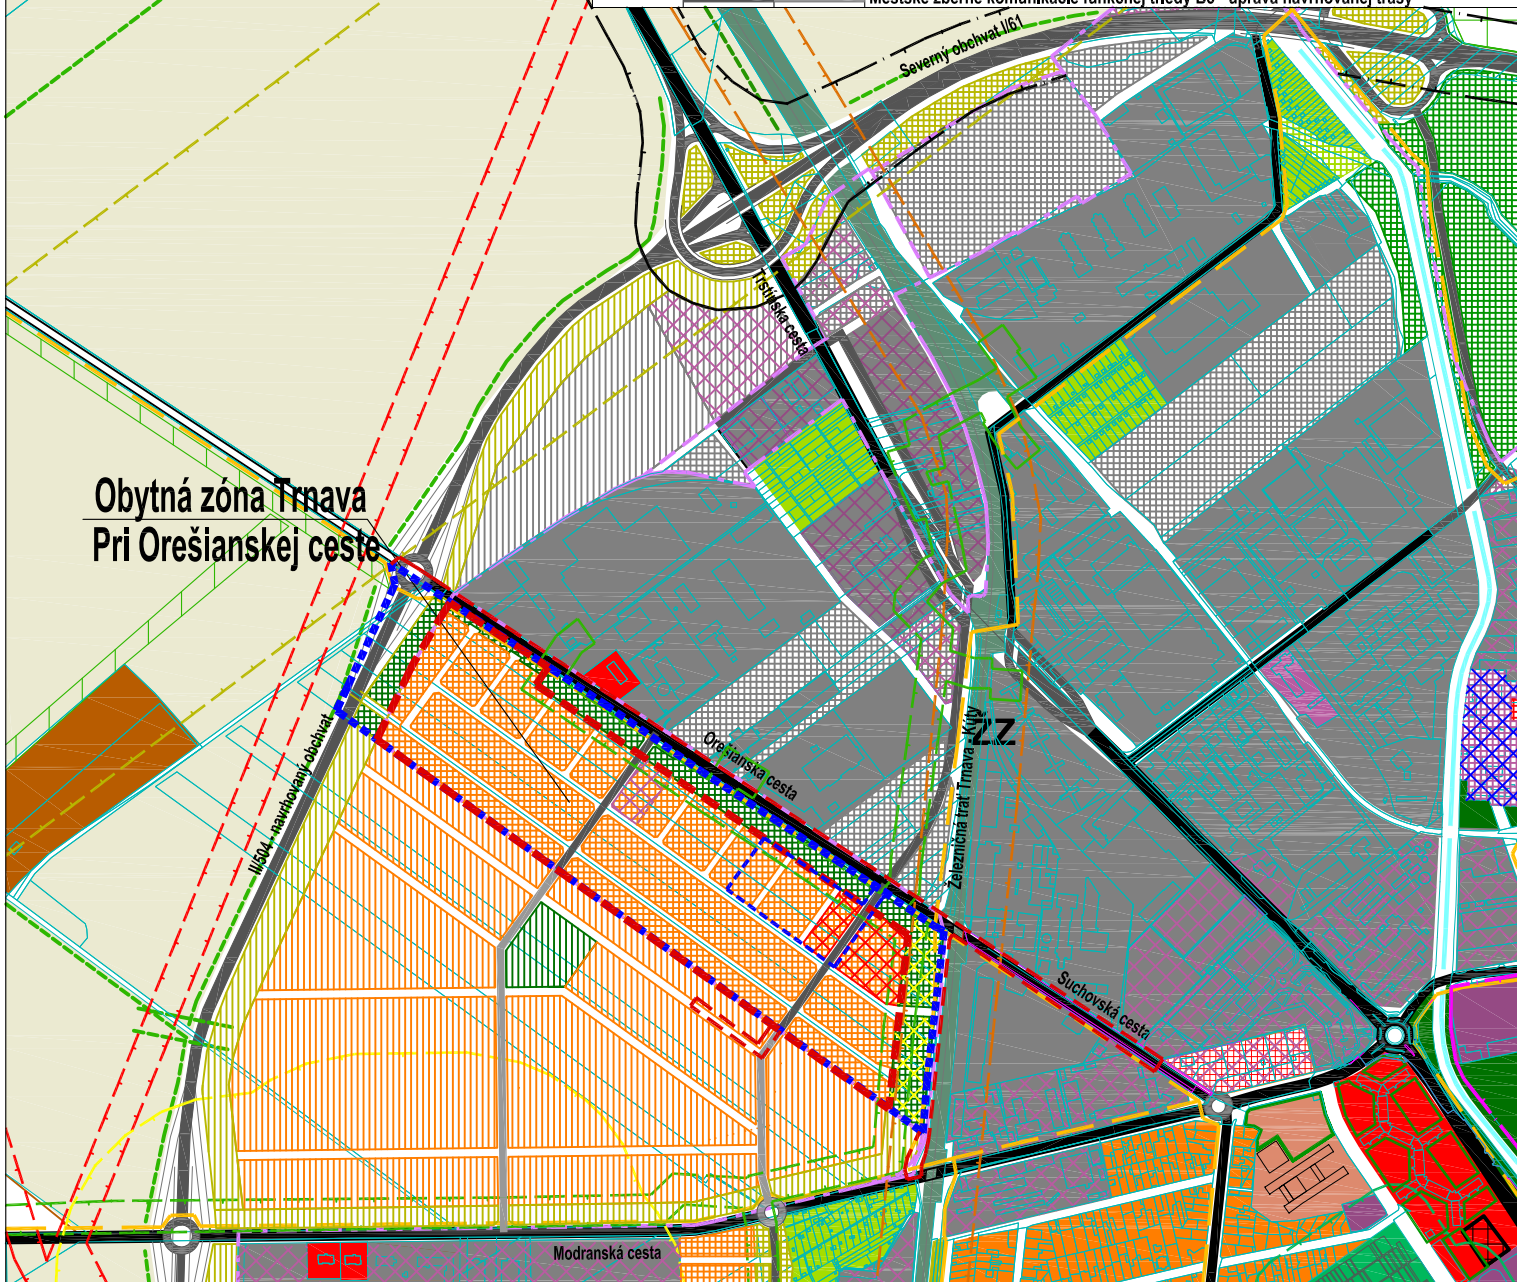

EKOPOLIS - Ateliér architektúry, urbanizmu a územného plánovania Vajnorská 98/J, 831 04 Bratislava Tel./fax.: 02/207 45 115, Mobil: 0905 628 155 e-mail: zibrin.ekopolis@chello.sk		
Názov úlohy:	Územný plán zóny Obytná zóna Trnava - Pri Orešianskej ceste Zadanie Príloha č. 2: Vymedzenie riešeného a záujmového územia na podklade ÚPN mesta Trnava v znení neskorších zmien	Dátum: 07/2019
Obstarávateľ:	Mesto Trnava, Mestský úrad, Trhová 3, Trnava	
Spracovateľ:	Ing.arch Peter Zibrin, PhD., autorizovaný architekt	
Názov výkresu:	Komplexný výkres priestorového usporiadania a funkčného využitia územia	Č.výkr.: B.02. Mierka: 1:10 000

