
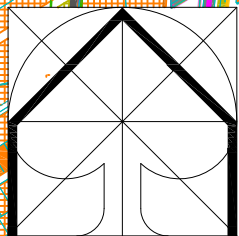


Stav	Navrh.	Prognóza
		Hranica zastavaného územia
		Hranice urbanistických obvodov
16		Čísla urbanistických obvodov
		Plochy priemyslu
		Plochy obytného územia - nízkopodlažná zástavba (rodinné domy)
		Zmiešané územie (občianska vybavenosť a nízkopodlažné bývanie)
		Plochy verejných parkov a malé parkové plochy
		Cesty III. triedy a mestské zberné komunikácie B3
		Hlavné cyklistické trasy
		Bezpečnostné pásmo VVTL a VTL plynovodu

Zmena 06/2020  
 Lokalita S - Areál zdravotníckych služieb pri Orešianskej ceste  
 Areálová občianske vybavenosť celomestského a regionálneho významu

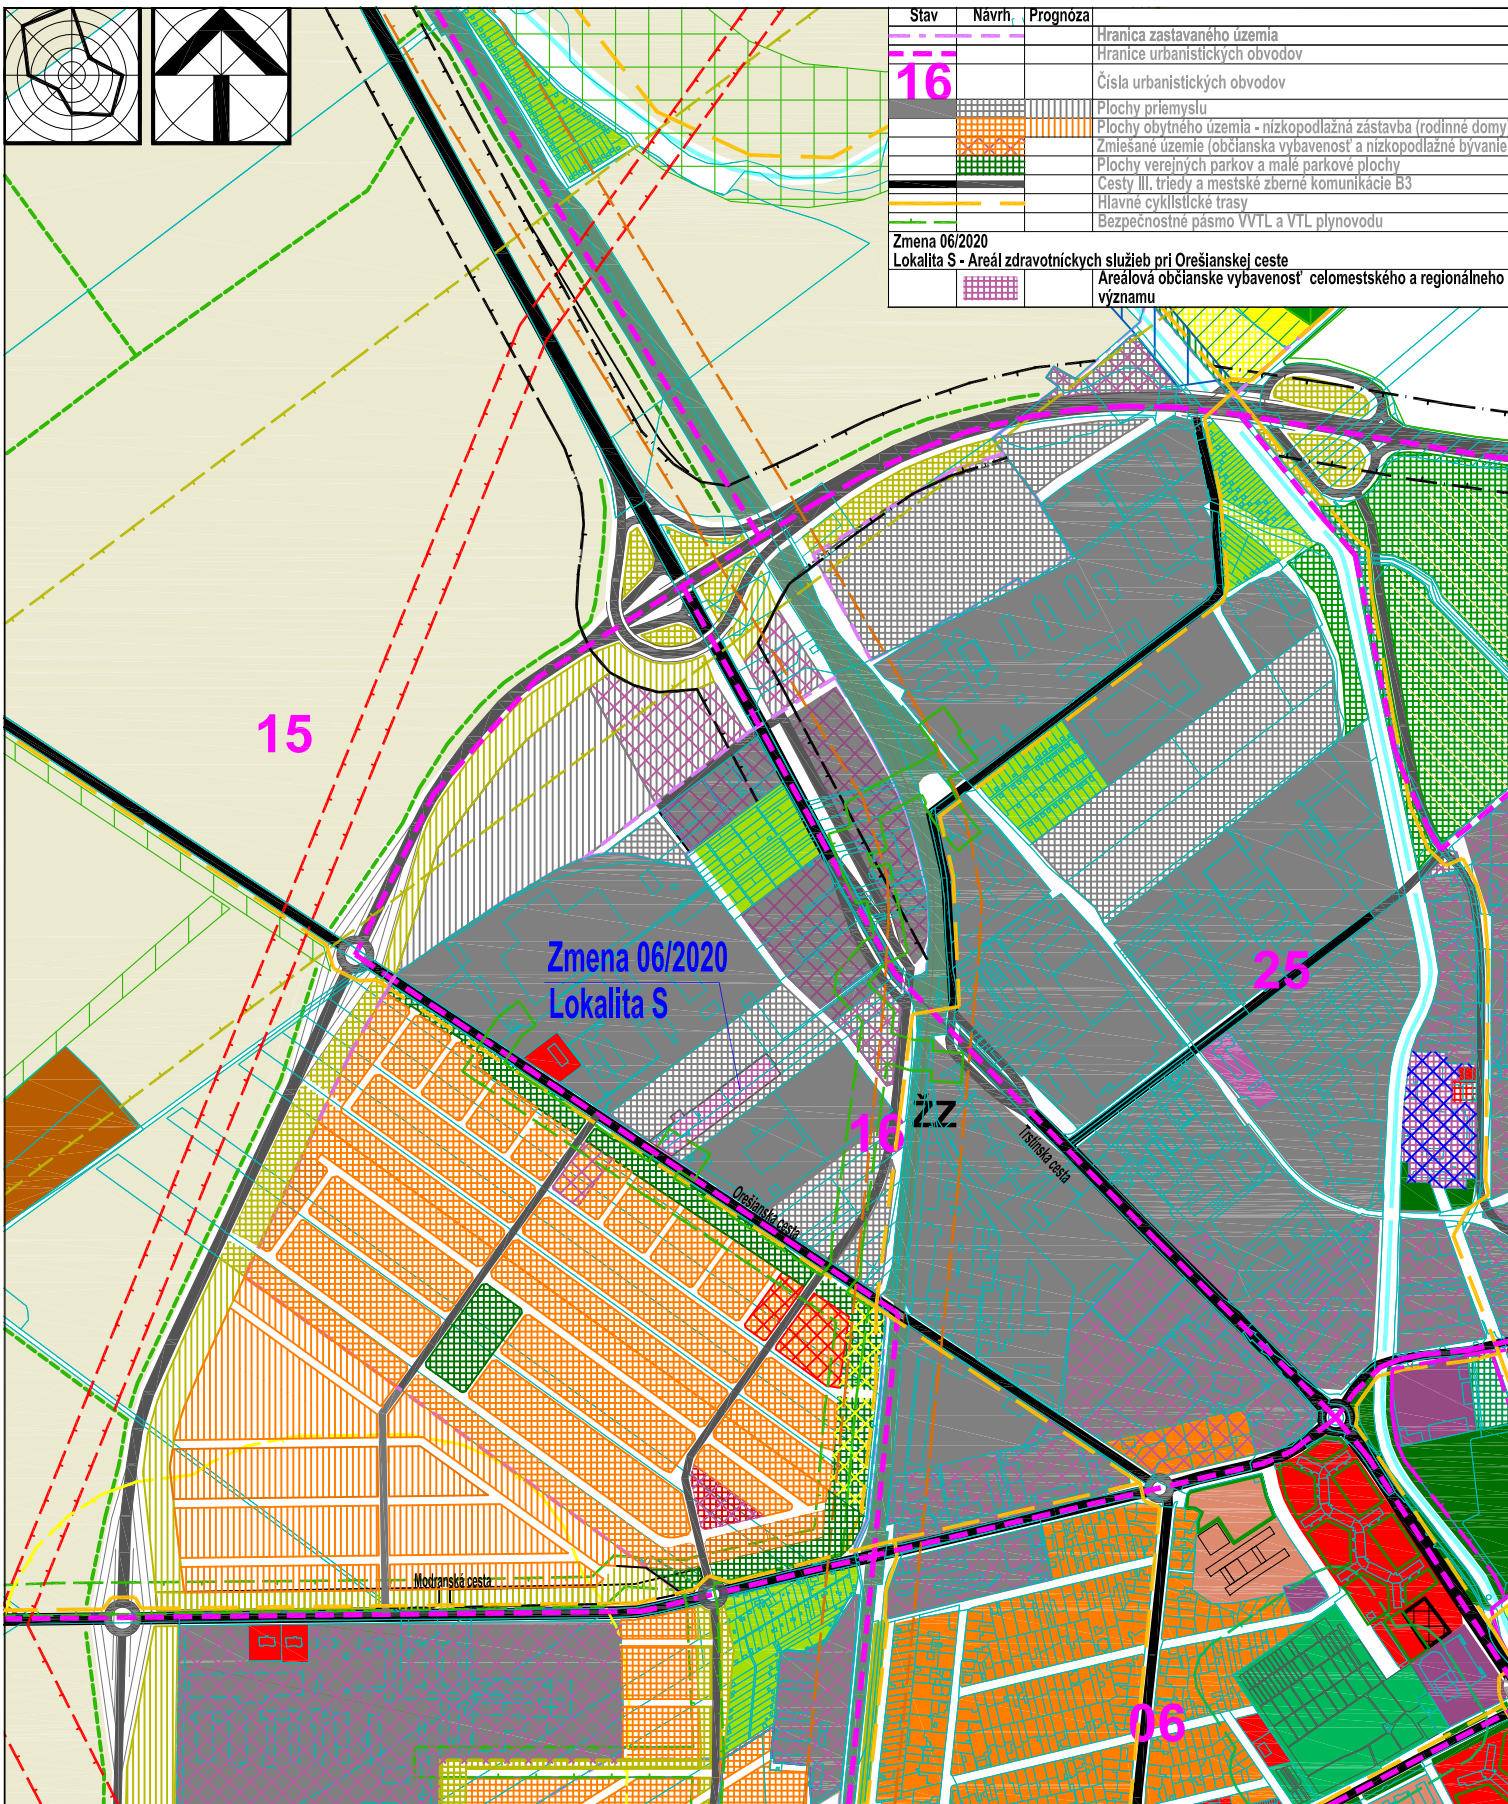

**EKOPOLIS**

Ateliér architektúry, urbanizmu a územného plánovania

Vajnorská 98/J, 831 04 Bratislava

Tel./fax.: 02/207 45 115, Mobil: 0905 628 155 e-mail: zibrin.ekopolis@chello.sk

Názov úlohy:	UPN mesta Trnava v znení neskorších zmien Zmena 06/2020 Lokalita R1 - Obytná zóna Medziháj Lokalita R2 - Obytná zóna Kočíské (zrušenie) <b>Lokalita S - Areál zdravotníckych služieb pri Orešianskej ceste</b> Lokalita T - Aktualizácia koncepcie tepelnej energetiky mesta Trnava Lokalita U - Rodinná farma Parma - Farský mlyn Lokalita V - Rodinná farma Dolina Lokalita W - Bytový dom na Ul. Zelenecká / Gábora Steinera	ČISTOPIS
Obstarávateľ:	Mesto Trnava, Mestský úrad, Trhová 3, Trnava	Dátum: 09/2020
Spracovateľ:	Ing.arch Peter Zibrin, PhD., autorizovaný architekt	
Názov výkresu:	Komplexný výkres priestorového usporiadania a funkčného využitia územia	Č.výkr.: B.02. Mierka: 1:10 000