


Stav	Navrh	Prognóza
[Symbol]	[Symbol]	Hranica katastrálneho územia Trnava
[Symbol]	[Symbol]	Hranica zastavaného územia
[Symbol]	[Symbol]	Hranice urbanistických obvodov
[Symbol]	[Symbol]	Čísla urbanistických obvodov
[Symbol]	[Symbol]	Zmiešané územie - komerčno-podnikateľská zóna (obchod, nevýrobné služby, nezávadné vyr. služby)
[Symbol]	[Symbol]	Plochy športu, telovýchovy, rekreácie a voľného času
[Symbol]	[Symbol]	Cesty II. triedy a mestské zberné komunikácie B2
[Symbol]	[Symbol]	Plochy krajinej zelene
[Symbol]	[Symbol]	Plochy lesov a lesoparkov
[Symbol]	[Symbol]	Záhradkárske osady
[Symbol]	[Symbol]	Uzemie s oddychovo-relaxačným potenciálom
[Symbol]	[Symbol]	Vodné plochy a toky
[Symbol]	[Symbol]	Hlavné cyklistické trasy
[Symbol]	[Symbol]	RBK - biokoridor regionálneho významu
[Symbol]	[Symbol]	MBC - biocentrum miestneho významu
[Symbol]	[Symbol]	MBK - biokoridor miestneho významu
[Symbol]	[Symbol]	Interakčné prvky v krajine (plošné)
[Symbol]	[Symbol]	Interakčné prvky v krajine (liniové)
[Symbol]	[Symbol]	Orná pôda
[Symbol]	[Symbol]	Ochranné pásmo tranzitného ropovodu
[Symbol]	[Symbol]	Ochranné pásmo produktovodu
[Symbol]	[Symbol]	Bezpečnostné pásmo VVTL a VTL plynovodu
Zmena 06/2020		
Lokalita U - Rodinná farma Parmá - Farský mlyn		
[Symbol]	[Symbol]	Plochy rodinných fariem

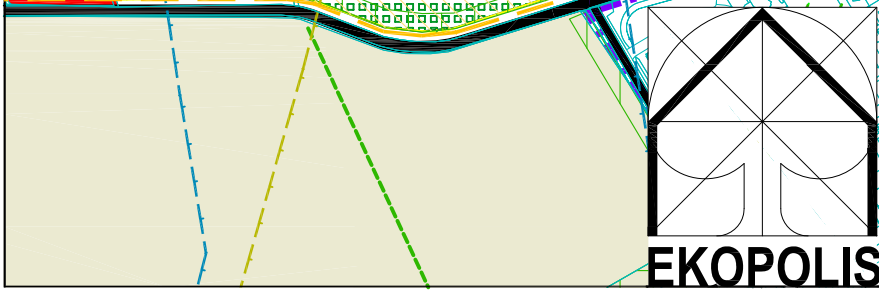

Ateliér architektúry, urbanizmu a územného plánovania Vajnorská 98/J, 831 04 Bratislava Tel./fax.: 02/207 45 115, Mobil: 0905 628 155 e-mail: zibrin.ekopolis@chello.sk		
Názov úlohy:	Zmena 06/2020 Lokalita R1 - Obytná zóna Medziháj Lokalita R2 - Obytná zóna Kočíské (zrušenie) Lokalita S - Areál zdravotníckych služieb pri Orešianskej ceste Lokalita T - Aktualizácia koncepcie tepelnej energetiky mesta Trnava Lokalita U - Rodinná farma Parmá - Farský mlyn Lokalita V - Rodinná farma Dolina Lokalita W - Bytový dom na Ul. Zelenecká / Gábora Steinera	CISTOPIS
Obstarávateľ:	Mesto Trnava, Mestský úrad, Trhová 3, Trnava	Dátum: 09/2020
Spracovateľ:	Ing.arch Peter Zibrin, PhD., autorizovaný architekt	
Názov výkresu:	Komplexný výkres priestorového usporiadania a funkčného využitia územia	Č.výkr.: B.02. Mierka: 1:10 000