


PRÍZEMIE

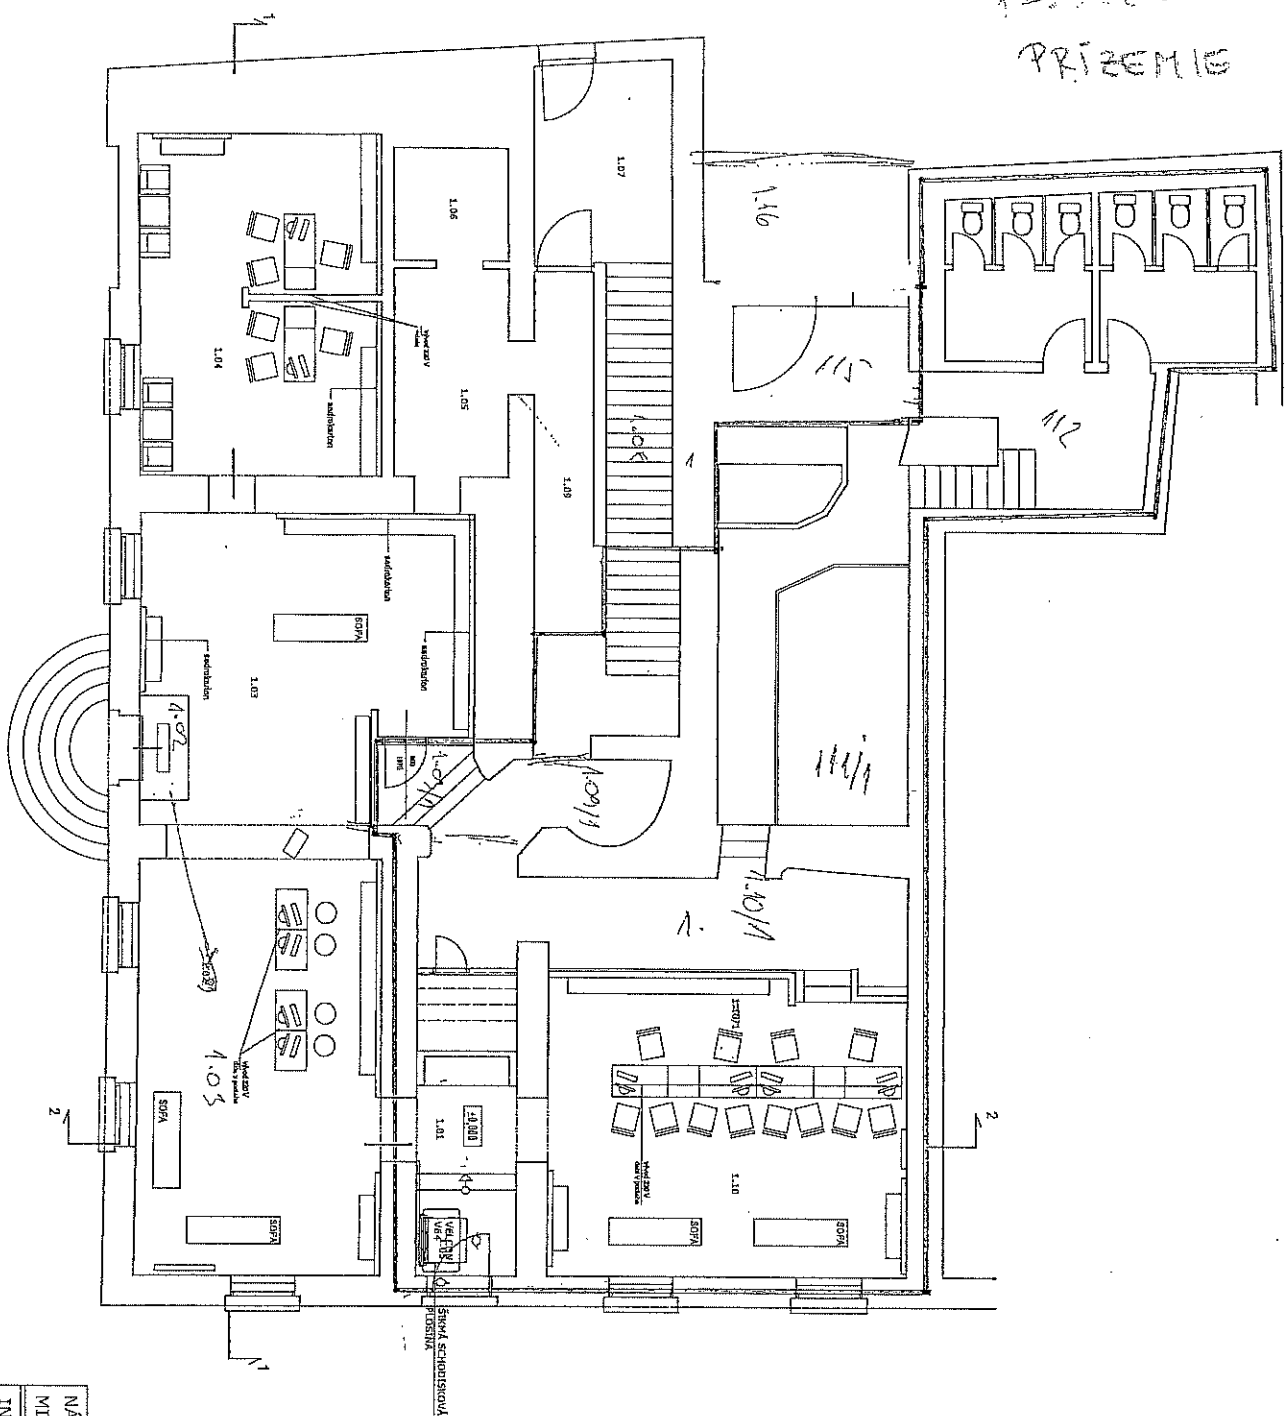

| LEGENDA |                                   |                       |           |
|---------|-----------------------------------|-----------------------|-----------|
| 1.01    | VSTUP                             | 8,60 m <sup>2</sup>   | ker. dlh. |
| 1.02    | VSTUP 1                           | 2,07 m <sup>2</sup>   | Koberec   |
| 1.03    | PREDÁVNĀ                          | 67,28 m <sup>2</sup>  | velikop.  |
| 1.03/1  | CHODBA                            | 2,65 m <sup>2</sup>   | velikop.  |
| 1.04    | KANCELÁRKA                        | 30,16 m <sup>2</sup>  | velikop.  |
| 1.05    | CHODBA                            | 9,96 m <sup>2</sup>   | ker. dlh. |
| 1.06    | VÝTAH                             | 1,96 m <sup>2</sup>   | a         |
| 1.07    | CHODBA                            | 10,35 m <sup>2</sup>  | ker. dlh. |
| 1.08    | SCHODISKO                         | 10,14 m <sup>2</sup>  | a         |
| 1.09    | CHODBA                            | 12,07 m <sup>2</sup>  | ker. dlh. |
| 1.09/1  | CHODBA                            | 3,97 m <sup>2</sup>   | ker. dlh. |
| 1.10    | PREDÁVNĀ                          | 42,90 m <sup>2</sup>  | velikop.  |
| 1.10/1  | SKLAD - (H2O)28,08 m <sup>2</sup> |                       | velikop.  |
| 1.11    | CHODBA                            | 14,11 m <sup>2</sup>  | ker. dlh. |
| 1.11/1  | SKLAD                             | 12,25 m <sup>2</sup>  | ker. dlh. |
| 1.12    | CHODBA                            | 12,30 m <sup>2</sup>  | ker. dlh. |
| 1.13    | WC-MUŽI                           | 10,37 m <sup>2</sup>  | ker. dlh. |
| 1.14    | WC-ŽENY                           | 9,53 m <sup>2</sup>   | ker. dlh. |
| 1.15    | CHODBA                            | 10,45 m <sup>2</sup>  | ker. dlh. |
| 1.16    | PRÍSTREŠOK                        | 10,29 m <sup>2</sup>  | ker. dlh. |
|         | SPOLU                             | 307,49 m <sup>2</sup> | a         |

|               |   |
|---------------|---|
| NÁZOV STAVBY  | Predajňa Orange                           |
| MIESTO STAVBY | Trojčlenné nám. č. 11, Trnava             |
| INVESTOR      | Orange Slovakia a.s., Prievozská ul. 6/A, |
| AUTOR         | arch. Miloš Pletor                        |
| HIP           | Ing. Tamara Ďuráková                      |
|               | Pôdorys 1. NADZ. PODV.                    |

Ing. Tamara Ďuráková  
 autorizovaná inžinierka  
 0335 \* A \* 1  
 202010  
 4

DÁTUM 2/2010  
 MIERKA 1:100



**Súhlas  
so súťažnými podmienkami obchodnej verejnej súťaže**

Predkladateľ súťažného návrhu

.....,

(meno a priezvisko, obchodné meno)

Sídlo .....

(adresa)

súhlasím týmto so súťažnými podmienkami obchodnej verejnej súťaže o najvhodnejší návrh nájomnej zmluvy na prenájom nebytových priestorov v objekte na ulici **Trojčité námestie 11 v Trnave** .

V ..... dňa .....

.....

podpis predkladateľa súťažného návrhu

|  |  |
|--|--|
| <b>VYJADRENIE ZÁUJEMCU O NEBYTOVÝ PRIESTOR</b> |  |
|--|--|

Záujemca (názov, adresa):

.....

Na základe obhliadky uskutočnenej dňa ....., ktorou sme si boli obhliadnuť nebytové priestory nachádzajúce sa na **ul. Trojičné námestie 11 v Trnave**

Vám oznamujeme, že uvedený nebytový priestor (uviesť či vyhovuje, nevyhovuje) pre naše zámery:

.....

.....

Nebytový priestor **vyžaduje / nevyžaduje\*** stavebné úpravy (približný rozsah stavebných prác + rozpočet záujemca predloží spolu s návrhom o najvhodnejší návrh na uzatvorenie zmluvy o nájme nebytových priestorov)

Dátum: .....

Podpis záujemcu: .....

\*nehodíacie sa, prečiarknite