


Stav	Návrh	Prognóza	
			Hranica zastavaného územia
			Urbanizované plochy
			Plochy lesov, lesoparkov, krajinnej zelene, verejnej zelene a ZO
			Plochy železnice
ŽZ			Železničné trate dvojkoľajné
			Železničná zastávka
			Ochranné pásmo železnice
			Stavebno-technické opatrenia proti negatívnemu vplyvu železničnej dopravy na urbanizované územie (protiťlukové bariéry)
			Cesty II. triedy v extraviláne
			Cesty II. triedy v extraviláne, ostatné zberné komunikácie funkčnej triedy B2 a B3
			Stavebno-technické opatrenia proti negatívnemu vplyvu železničnej dopravy na urbanizované územie (protiťlukové bariéry)
			Hlavné cyklistické trasy
			Linky mestskej autobusovej dopravy (MAD)
			Zastávky MAD
			Lokalita Obytná zóna Pri Orešianskej ceste
			Vymedzenie územia Obytnéj zóny Trnava - Pri Orešianskej ceste
			Vymedzenie riešeného územia ÚPN-Z Obytná zóna Trnava - Pri Orešianskej ceste v rozsahu potrebnom pre územné rozhodovanie (pre komunikácie a TI)
			Vymedzenie riešeného územia ÚPN-Z Obytná zóna Trnava - Pri Orešianskej ceste v rozsahu potrebnom pre územné rozhodovanie (pre BD a RD)
			Vymedzenie záujmového územia (predpokladané)
			Urbanizované plochy
			Plochy lesov, lesoparkov, krajinnej zelene, verejnej zelene a ZO
			Vybrané obslužné komunikácie C2 a C3 - úprava trasovania, funkčnej triedy a kategórie
			Zastávky MAD
			Stavebno-technické opatrenia proti negatívnemu vplyvu železničnej dopravy na urbanizované územie (protiťlukové bariéry)

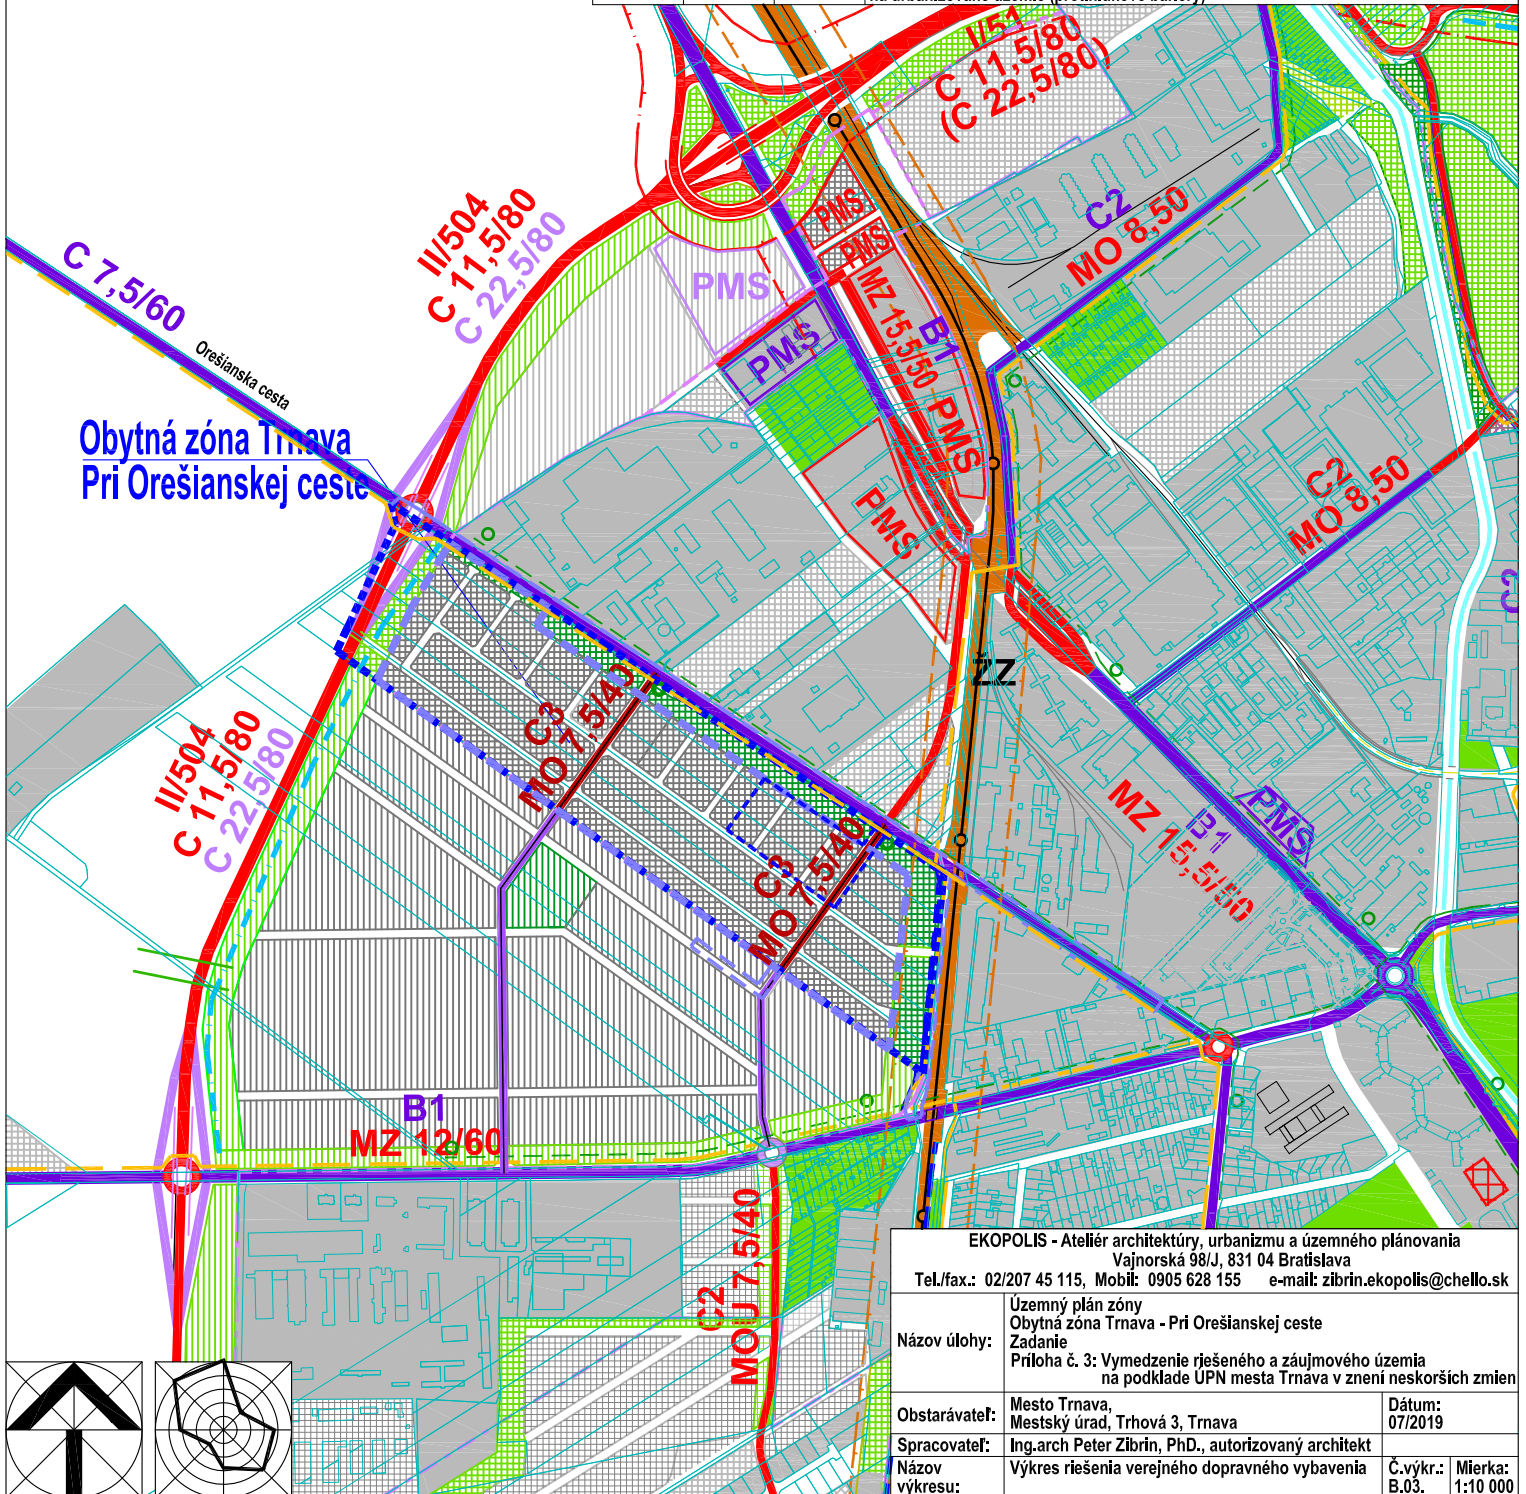

EKOPOLIS - Ateliér architektúry, urbanizmu a územného plánovania Vajnorská 98/J, 831 04 Bratislava Tel./fax.: 02/207 45 115, Mobil: 0905 628 155 e-mail: zibrin.ekopolis@chello.sk			
Návod úlohy:	Územný plán zóny Obytná zóna Trnava - Pri Orešianskej ceste Zadanie Príloha č. 3: Vymedzenie riešeného a záujmového územia na podklade ÚPN mesta Trnava v znení neskorších zmien		
Obstarávateľ:	Mesto Trnava, Mestský úrad, Trhová 3, Trnava	Dátum:	07/2019
Spracovateľ:	Ing.arch Peter Zibrín, PhD., autorizovaný architekt	Č.výkr.:	B.03.
Návod výkresu:	Výkres riešenia verejného dopravného vybavenia	Mierka:	1:10 000

