
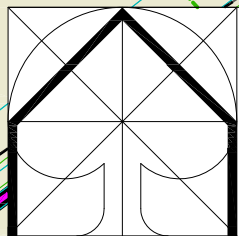


| Stav                              | Navrh. | Prognóza   |
|-----------------------------------|--------|--|
|                                   |        | Hranica zastavaného územia                                     |
|                                   |        | Hranice urbanistických obvodov                                 |
| 28                                |        | Číslo urbanistických obvodov                                   |
|                                   |        | Plochy obytného územia - nízkopodlažná zástavba (rodinné domy) |
|                                   |        | Orná pôda  |
|                                   |        | Areál poľnohospodárskej výroby a služieb                       |
|                                   |        | Ochranné pásmo areálov poľnohospodárskej živočíšnej výroby     |
|                                   |        | MBC - biocentrum miestneho významu                             |
|                                   |        | MBK - biokoridor miestneho významu                             |
|                                   |        | Interakčné prvky v krajine (plošné)                            |
|                                   |        | Interakčné prvky v krajine (liniové)                           |
|                                   |        | Cesty II. triedy   |
|                                   |        | Hlavné cyklistické trasy                                       |
|                                   |        | Ochranné pásmo tranzitného ropovodu                            |
|                                   |        | Ochranné pásmo produktovodu                                    |
|                                   |        | Bezpečnostné pásmo VVTL a VTL plynovodu                        |
| Zmena 06/2020                     |        |  |
| Lokalita V - Rodinná farma Dolina |        |  |
|                                   |        | Plochy rodinných fariem  |

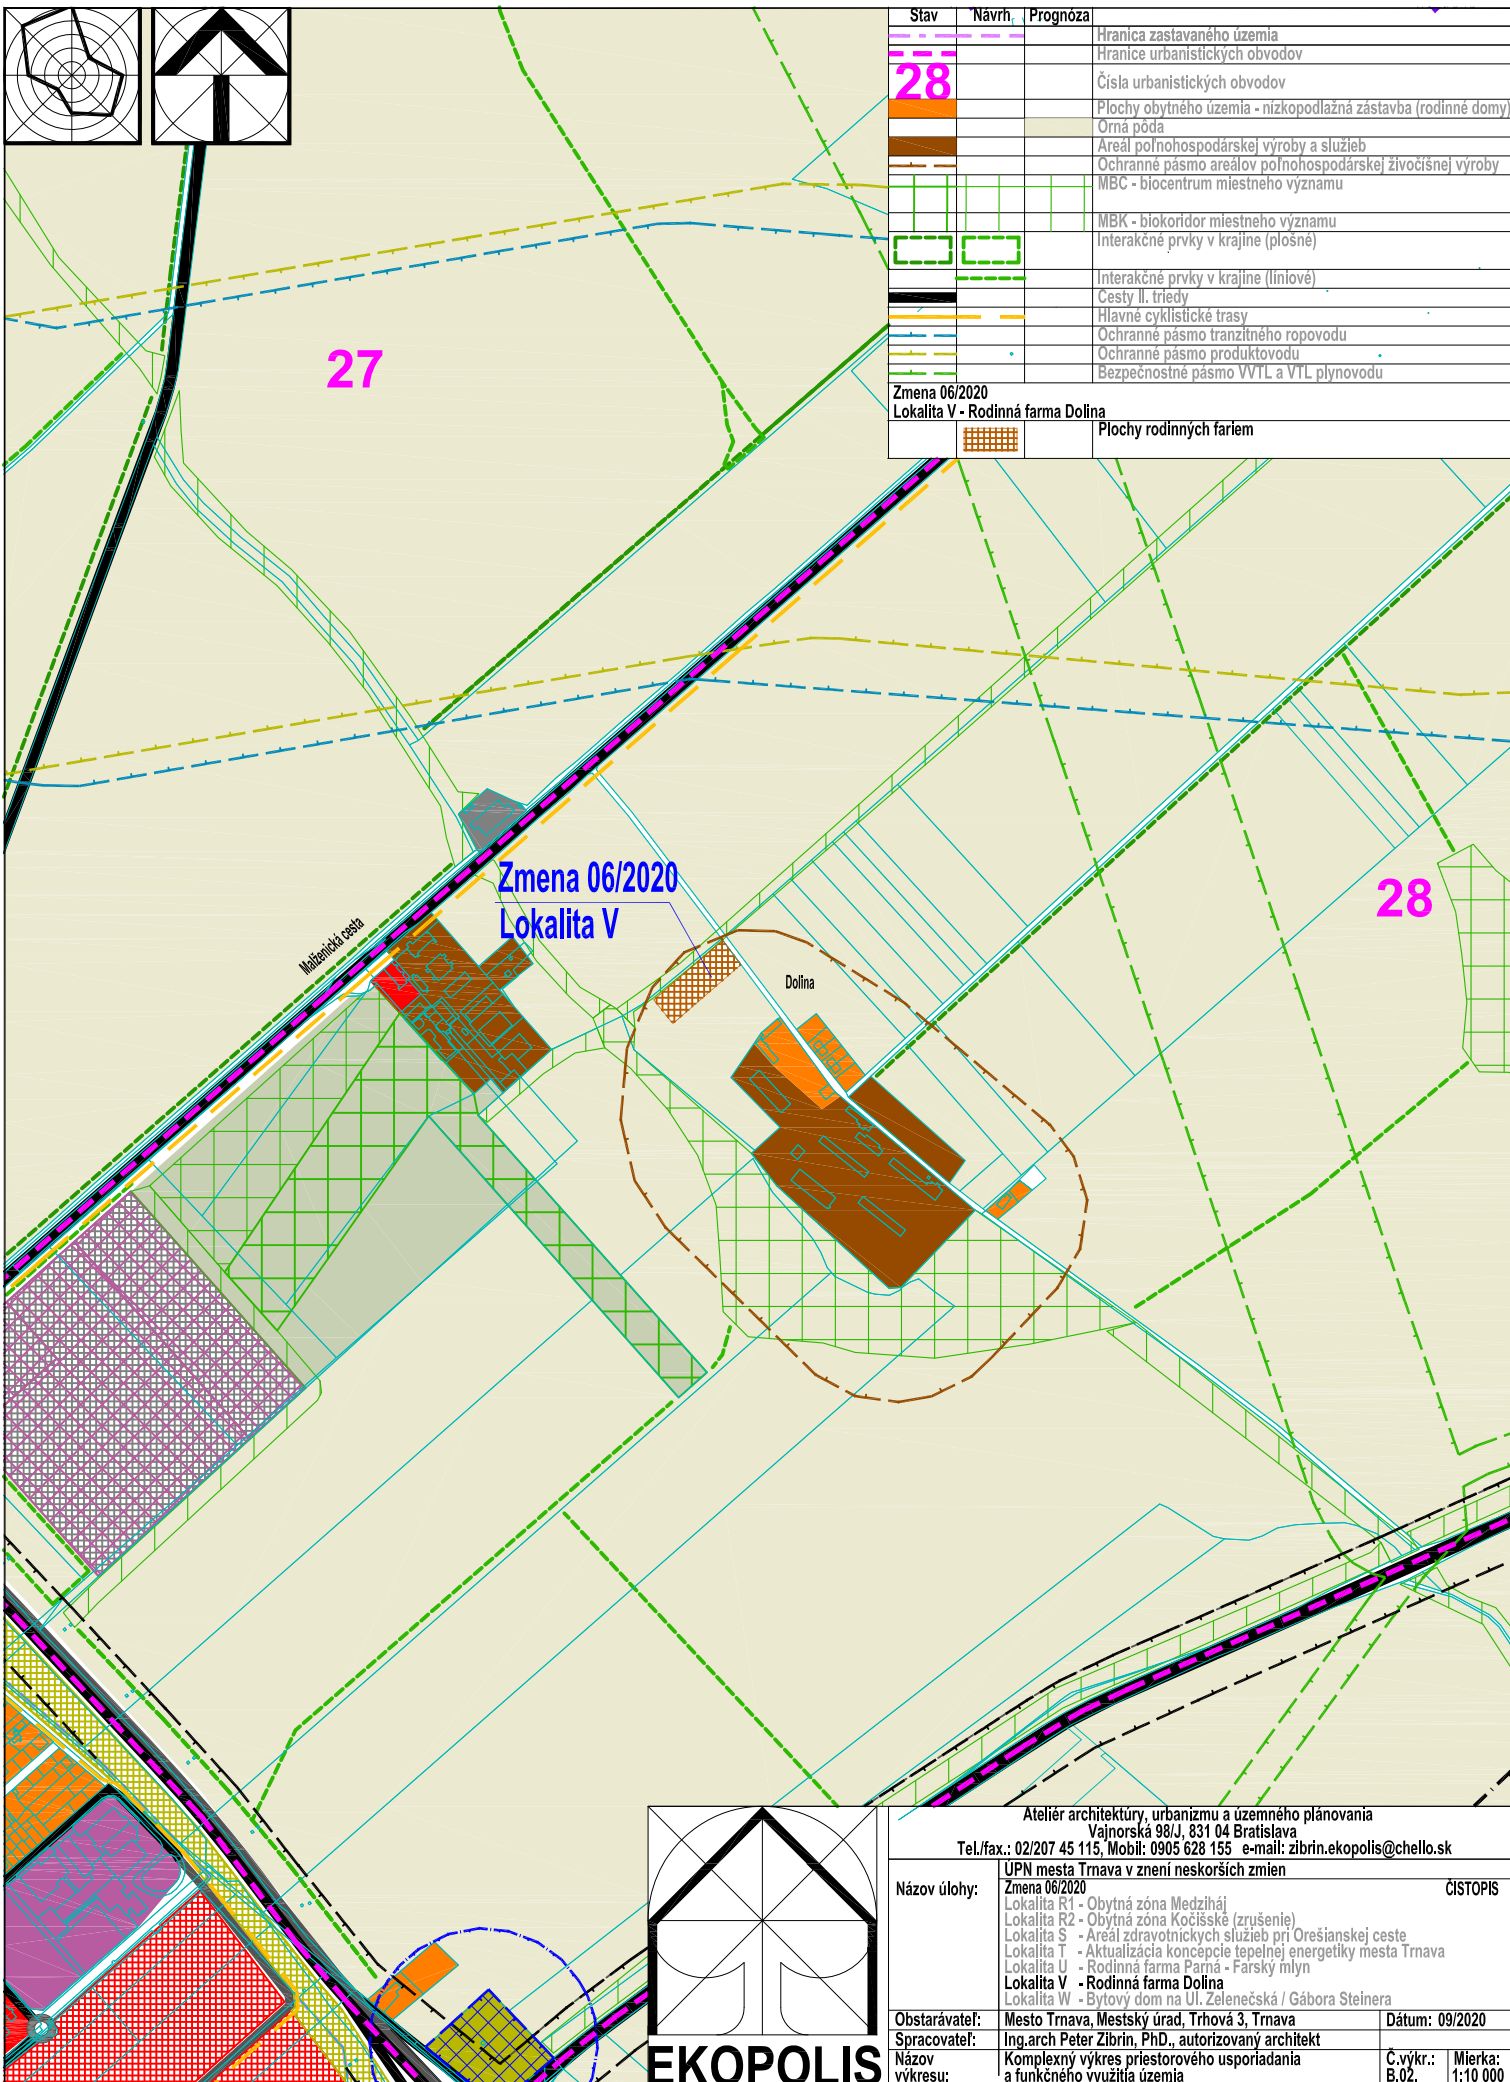

**EKOPOLIS**

Ateliér architektúry, urbanizmu a územného plánovania

Vajnorská 98/J, 831 04 Bratislava

Tel./fax.: 02/207 45 115, Mobil: 0905 628 155 e-mail: zibrin.ekopolis@chello.sk

|                |  |                                 |
|----------------|--|---------------------------------|
| Názov úlohy:   | Zmena 06/2020<br>Lokalita R1 - Obytná zóna Medziháj<br>Lokalita R2 - Obytná zóna Kočíšské (zrušená)<br>Lokalita S - Areál zdravotníckych služieb pri Orešianskej ceste<br>Lokalita T - Aktualizácia koncepcie tepelnej energetiky mesta Trnava<br>Lokalita U - Rodinná farma Parná - Farský mlyn<br>Lokalita V - Rodinná farma Dolina<br>Lokalita W - Bytový dom na Ul. Zelenečská / Gábora Steinera | ČISTOPIS                        |
| Obstarávateľ:  | Mesto Trnava, Mestský úrad, Trhová 3, Trnava   | Dátum: 09/2020                  |
| Spracovateľ:   | Ing.arch Peter Zibrin, PhD., autorizovaný architekt  |                                 |
| Názov výkresu: | Komplexný výkres priestorového usporiadania a funkčného využitia územia  | Č.výkr.: B.02. Mierka: 1:10 000 |