


VZOROVÝ PRIEČNY REZ A - A' M 1:50

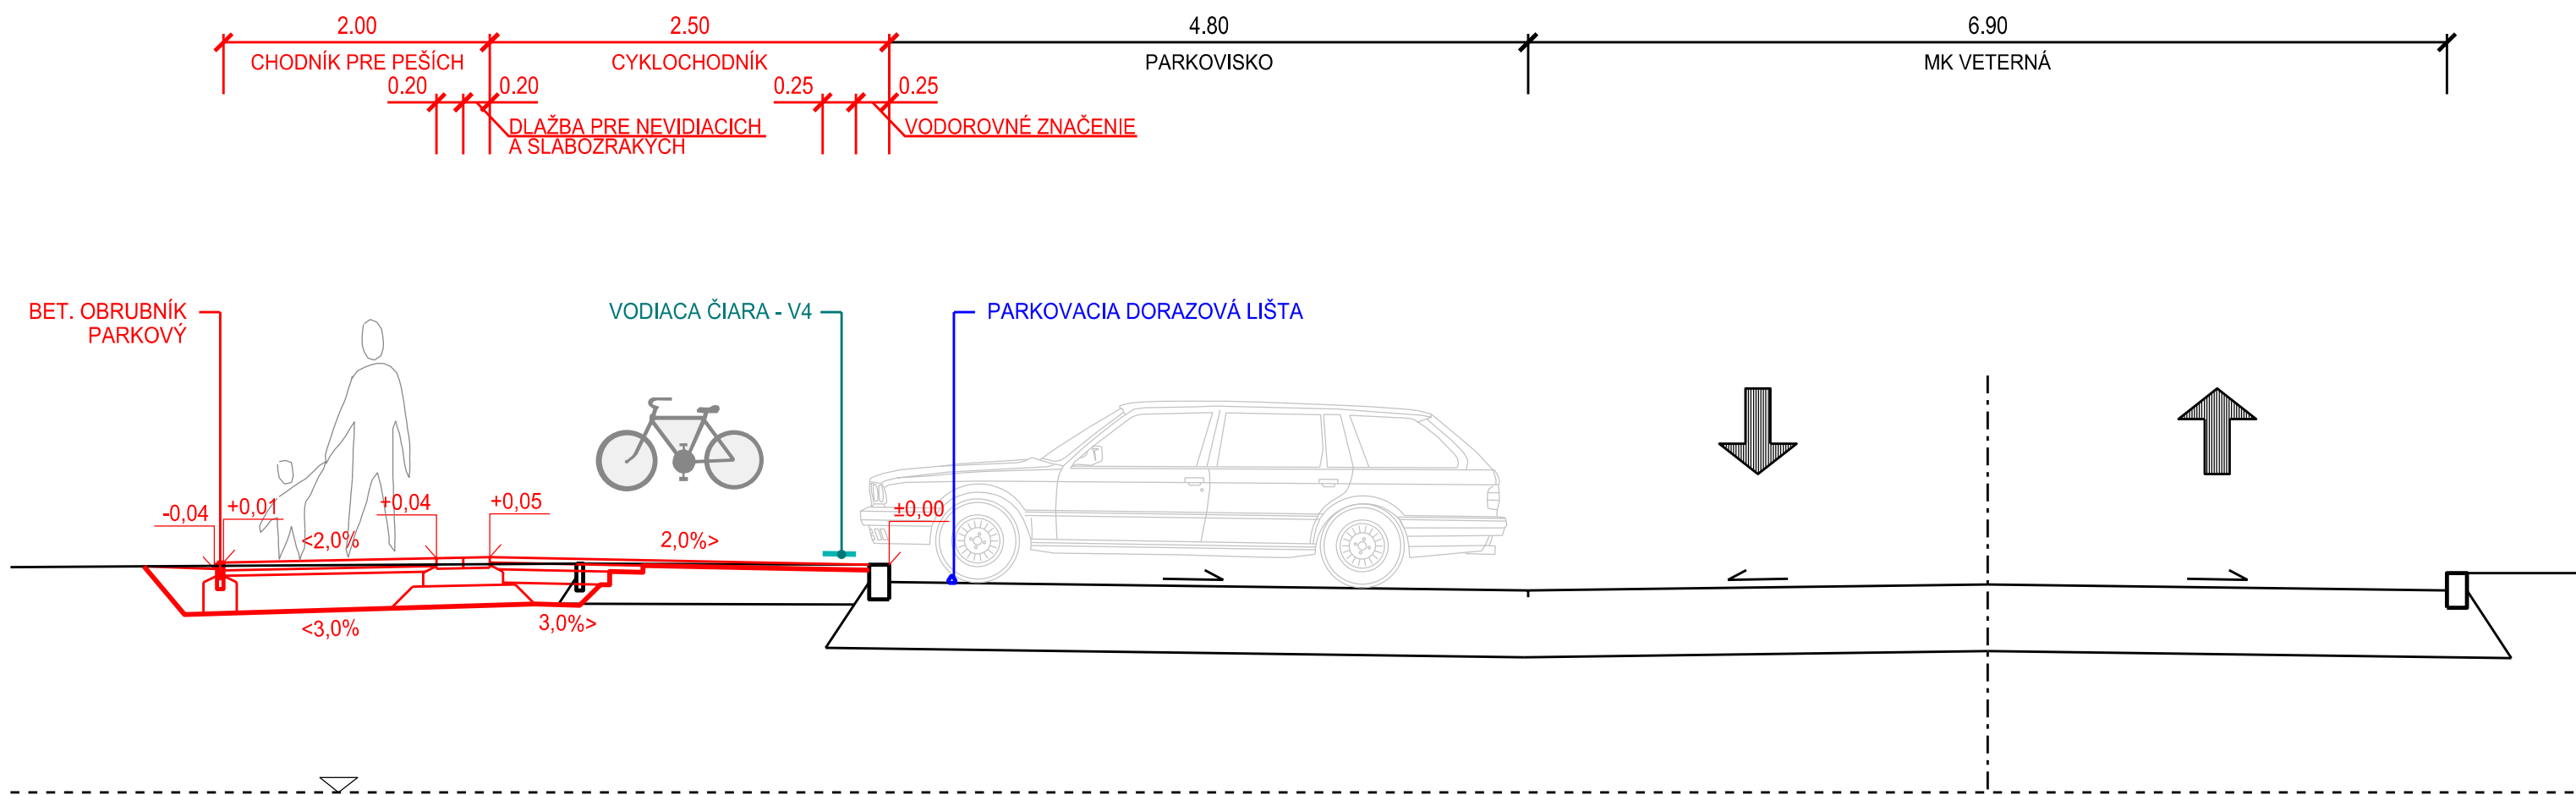

VYPRACOVAL Ing. HLBOCKÝ	KRESLIL Ing. HLBOCKÝ	SCHVÁLIL Ing.arch. HORÁK	MESTSKÝ ÚRAD V TRNAVE ODBOR ÚZEMNÉHO ROZVOJA A KOCEPCII ÚSEK INŽINIERSKEHO URBANIZMU A ÚZEMNOTECHNICKÝCH INFORMÁCIÍ	
NÁZOV A MIESTO STAVBY			STUPEŇ	ŠTÚDIA
CYKLOCHODNÍK NA VETERNEJ ULICI			DÁTUM	03/2015
VETERNÁ ULICA, TRNAVA, k.ú.: Trnava, p.č.: 5292/17			FORMÁT	2 x A4
NÁZOV VÝKRESU	VOZOROVÉ PRIEČNE REZY		PROJEKT Č.	58/2014
DRUH PROJEKTU	KOMUNIKÁCIE A SPEVNENÉ PLOCHY		MIERKA	VÝKRES Č.
			1:50	02