
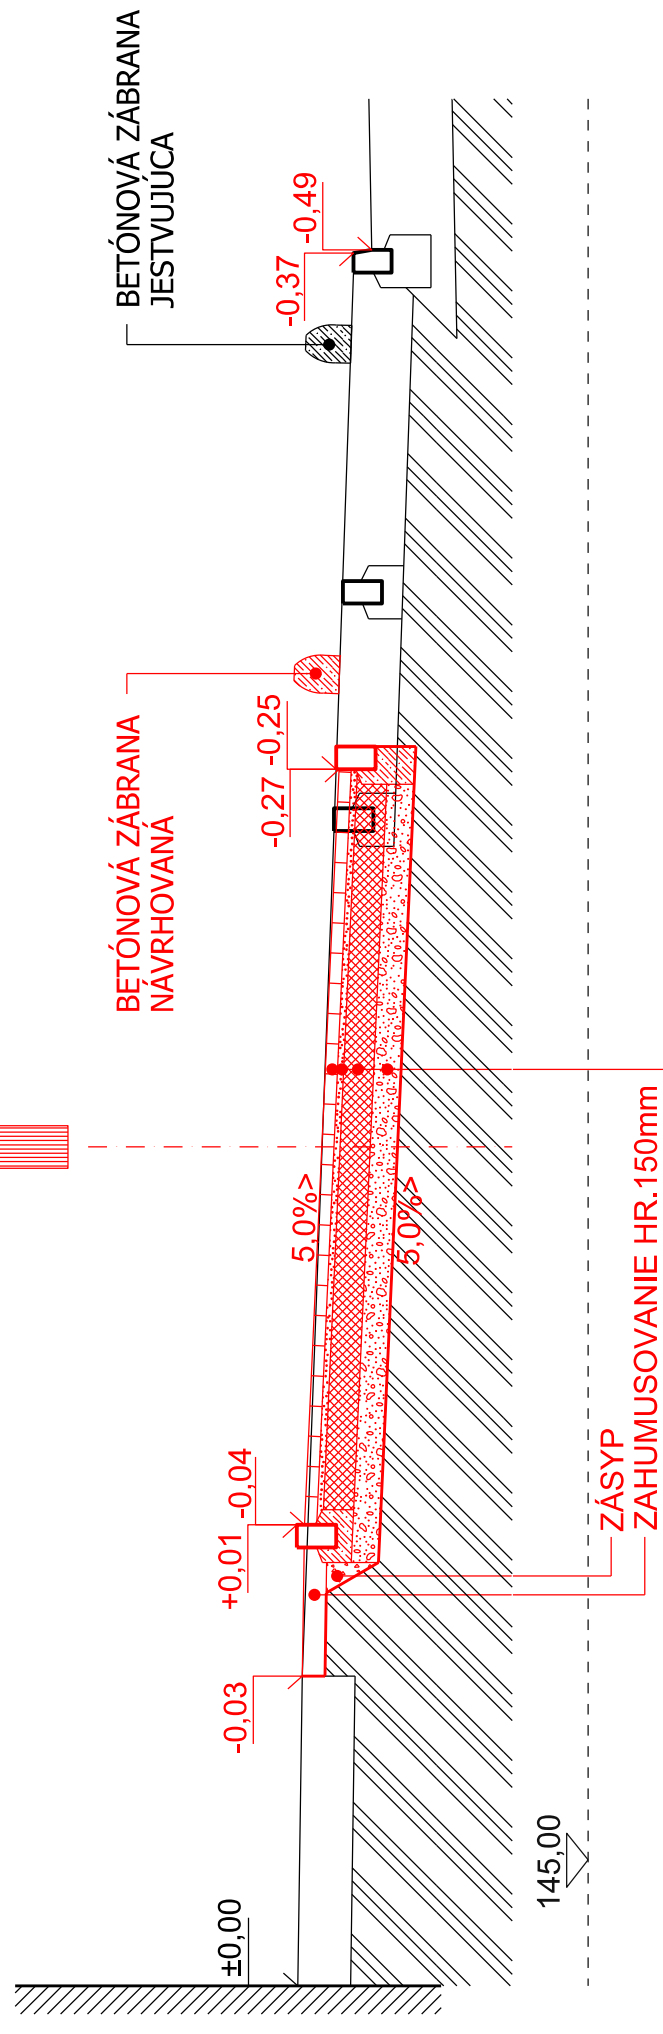


VZOROVÝ PRIEČNY REZ A - A'

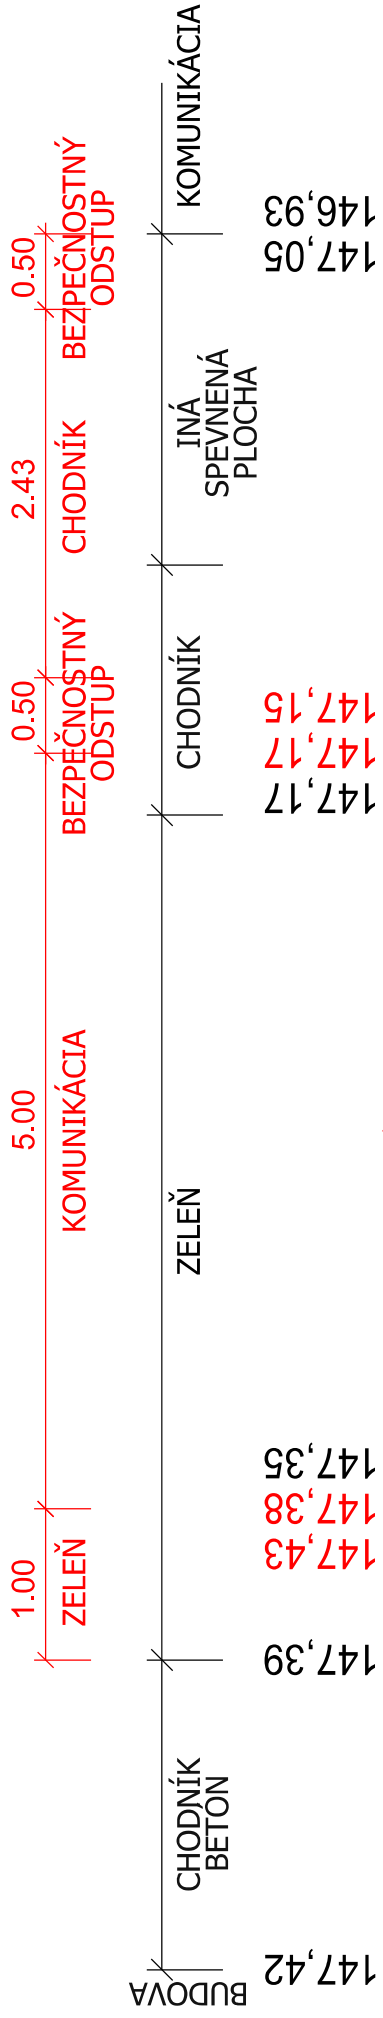

BETÓNOVÁ DLAŽBA - DRENÁŽNA	DL	STN EN 1338	80 mm
LÓŽKO Z DRVENÉHO KAMENIVA FR. 4/8mm	L	STN EN 13242	40 mm
ŠTRKODRVA 0/32	ŠD	STN EN 73 6126	200 mm
ŠTRKOPLESOK 0/63	ŠP	STN EN 73 6126	180 mm
ZÁSYP ZAHUMUSOVANIE HR. 150mm	SPOLU		500 mm

PROJEKTANT NENESIE ŽADNU ZODPOVEDNOSŤ ZA ZMENY USKUTOČNENÉ BEZ JEHO PÍSMENÉHO SÚHLASU !
 ZHOTOVITEĽ JE POVINNÝ O ZISTENÝCH CHYBÁCH V DOKUMENTÁCII NEODKLADNE INFORMOVAŤ PROJEKTANTA !
 ZHOTOVITEĽ JE POVINNÝ SKUTOČNÉ ROZMERY SKONTROLOVAŤ NA STAVBE !

SÚRADNICOVÝ SYSTÉM: S-JTSK
 VÝŠKOVÝ SYSTÉM: BPV

Handwritten signature

VYPRACOVAL ING. HANA FRAŇOVÁ	ZODP. PROJEKTANT ING. HANA FRAŇOVÁ	HL. INŽ. PROJEKTU
MIESTO STAVBY TRNAVA, STAROHÁJSKA ULICA, k. ú. Trnava; parc. č. 5671/228, 5671/6	INVESTOR MESTO TRNAVA	
STAVBA: PARKOVISKO STAROHÁJSKA PRED POLIKLINIKOU, PD	OBJEKT: SPEVNENÉ PLOCHY	
		STUPEŇ DSP
		DÁTUM 10/2015
		MIERKA 1:50
		Č. VÝKRESU 3
		FORMAT 2 x A4
		Č.ZÁK. P1524
		Č. SÚPRAVY

