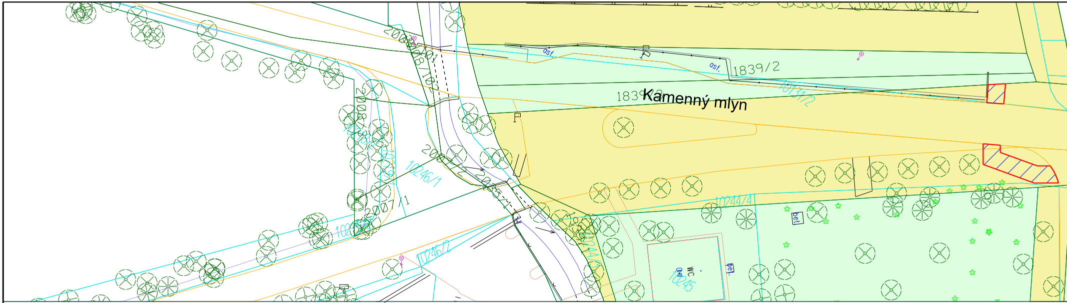
Kamenný mlyn
1839/2
1839/2
10131/2
10244/4
10246/1
10246/2
2007/1
10245
WC
bet.
asf.
asf.

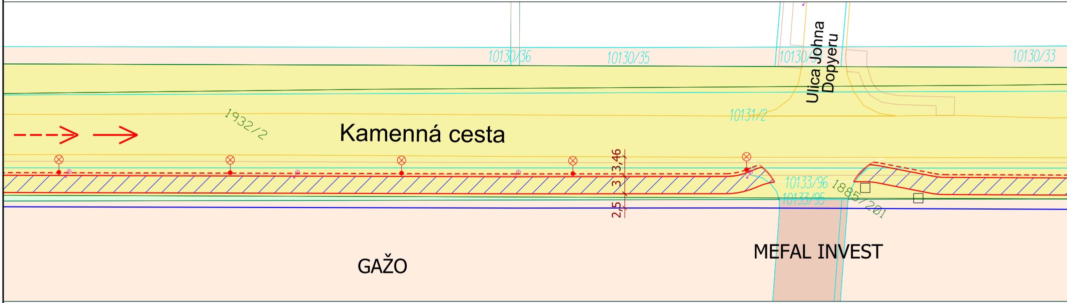
10130/36
10130/35
10130/33
Ulica Johna Dopyeru
10131/2
1932/2
Kamenná cesta
3,46
3
2,5
10133/96
10133/95
1885/201
GAŽO
MEFAL INVEST

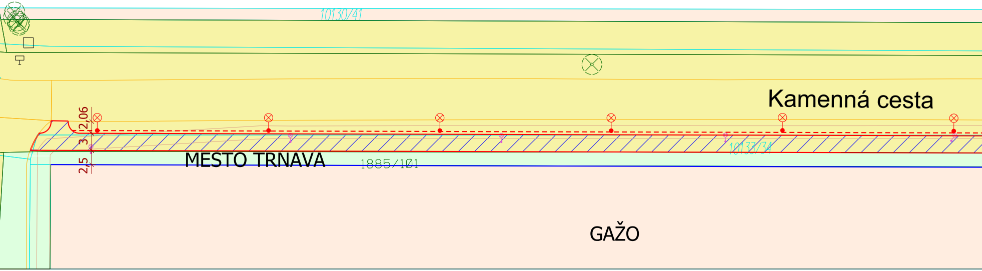
10130/41
Kamenná cesta
2,06
3
2,5
MESTO TRNAVA
1885/101
10133/34
GAŽO

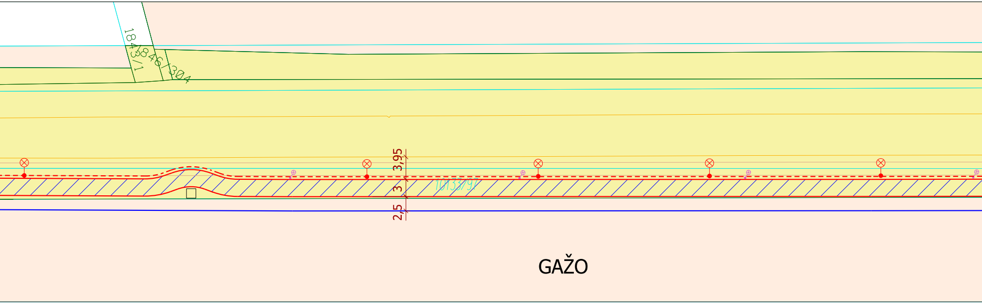
1843/1
1846/304
3,95
3
2,5
10133/97
GAŽO

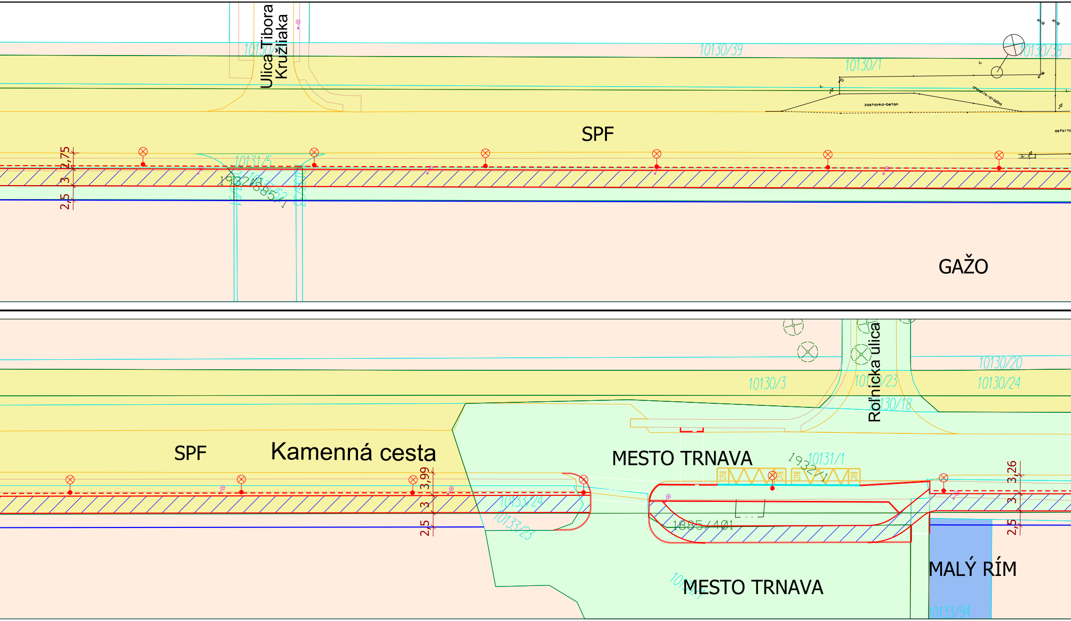
Ulica Tibora Kružliaka
10130/39
10130/1
10130/38
zastavka-beton
chodník-dlažba
asfalt
SPF
10131/5
1932/1
1885/1
2,75
3
2,5
GAŽO
Roľnícka ulica
10130/3
10130/23
10130/18
10130/20
10130/24
SPF
Kamenná cesta
MESTO TRNAVA
10131/1
1932/1
BUS
3,99
3
2,5
10133/24
10133/23
1885/401
MESTO TRNAVA
MALÝ RÍM
10133/94
3,26
3
2,5

STAVEBNÉ ÚPRAVY SA VYKONAJÚ NA PARCELÁCH:

C 10131/1 - E 1932/1 - LV 11228 - MESTO TRNAVA
C 10131/2 - E 1932/2 - LV 11242 - SR SPF
C 10131/5 - E 1932/2 - LV 11242 - SR SPF
C 10132/1 - E 1932/1 - LV 11228 - MESTO TRNAVA
C 10133/5 - E 1932/2 - LV 11242 - SR SPF
C 10133/7 - E 1885/401 - LV 5000 - MESTO TRNAVA

C 10133/24- E 1932/1 - LV 11228 - MESTO TRNAVA
C 10133/33- E 1932/2 - LV 11242 - SR SPF
C 10133/34- E 1932/2 - LV 11242 - SR SPF
C 10133/36- E 1885/101 - LV 5000 - MESTO TRNAVA
C 10133/52- E 1932/1 - LV 11228 - MESTO TRNAVA
C 10133/97- E 1932/2 - LV 11242 - SR SPF
C 10134/1- E 3-1885/6 - LV 5000 - MESTO TRNAVA

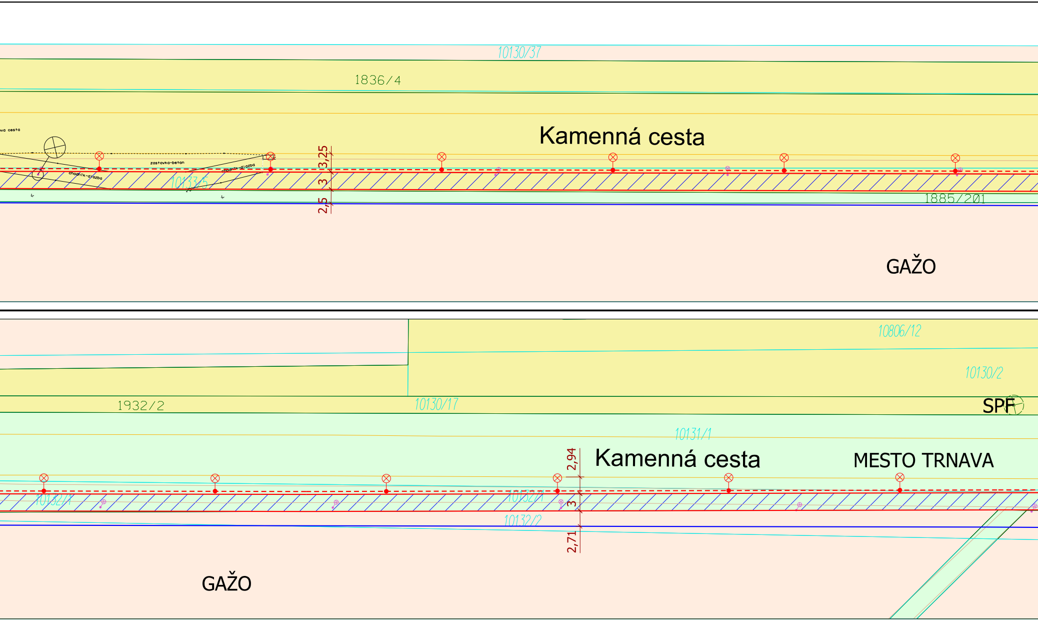
10130/37
1836/4
Kamenná cesta
va cesta
zastavka-beton
chodnik-dlazba
chodnik-dlazba
10133/5
3,25
3
2,5
1885/201
GAŽO
10806/12
10130/2
1932/2
10130/17
SPF
10131/1
2,94
Kamenná cesta
MESTO TRNAVA
10132/1
10132/1
3
10132/2
2,71
GAŽO

POZEMKY SPF POD CYKLOTRASOU - cca 3,8a

POZEMKY SPF POD CYKLOTRASOU, CESTOU, PARKOVISKOM a POĽNOU CESTOU NA SPLAV - cca 45,3a

🟩 MESTO TRNAVA
🟨 SPF
🟧 GAŽO
🟦 MALÝ RÍM
🟫 MEFAL INVEST
🟪 SR
▨ CESTIČKA

— OKRAJ LESOPARKU
OCHRANNÉ PÁSMO 2,5 m

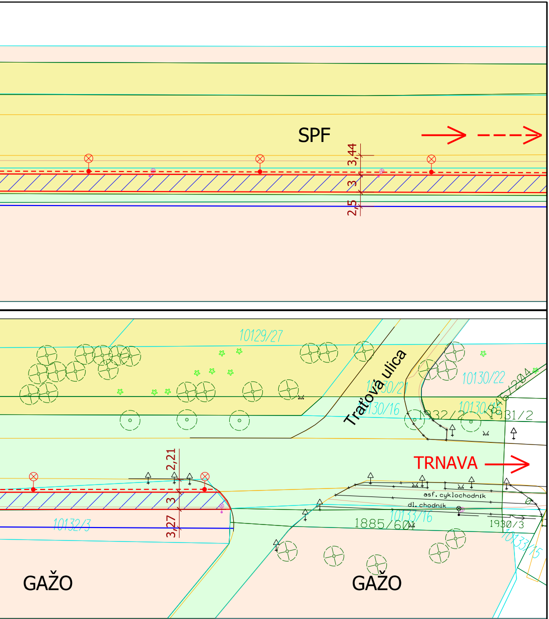
SPF
3,44
3
2,5
10129/27
Traťová ulica
10130/22
10130/21
10130/16
1932/2
10130/26
1931/2
TRNAVA
2,21
3
3,27
10132/3
asf. cyklochodník
dl. chodník
10133/16
1885/601
1930/3
10133/15
GAŽO
GAŽO

PARCELY C
PARCELY E
POLOHOPIS
CESTY
CHODNÍKY

VYPRACOVAL	KRESLIL	SCHVÁLIL	MESTSKÝ ÚRAD V TRNAVE ODBOR ÚZEMNÉHO ROZVOJA A KONCEPCIÍ ÚSEK INŽINIERSKEHO URBANIZMU A ÚZEMNOTECHNICKÝCH INFORMÁCIÍ	
Ing. KADLÍČEK				
NÁZOV A MIESTO STAVBY CESTIČKA PRE CHODCOV A CYKLISTOV KAMENNÁ CESTA - TRNAVA KAMENNÁ CESTA, TRNAVA			STUPEŇ	ŠTÚDIA
			DÁTUM	01/2016
			FORMÁT	1 x A4
NÁZOV VÝKRESU	SITUÁCIA UMIESTNENIA STAVBY		PROJEKT Č.	01/2016
DRUH PROJEKTU	CYKLOTRASY - PLOCHY		MIERKA 1:500	VÝKRES Č. 01