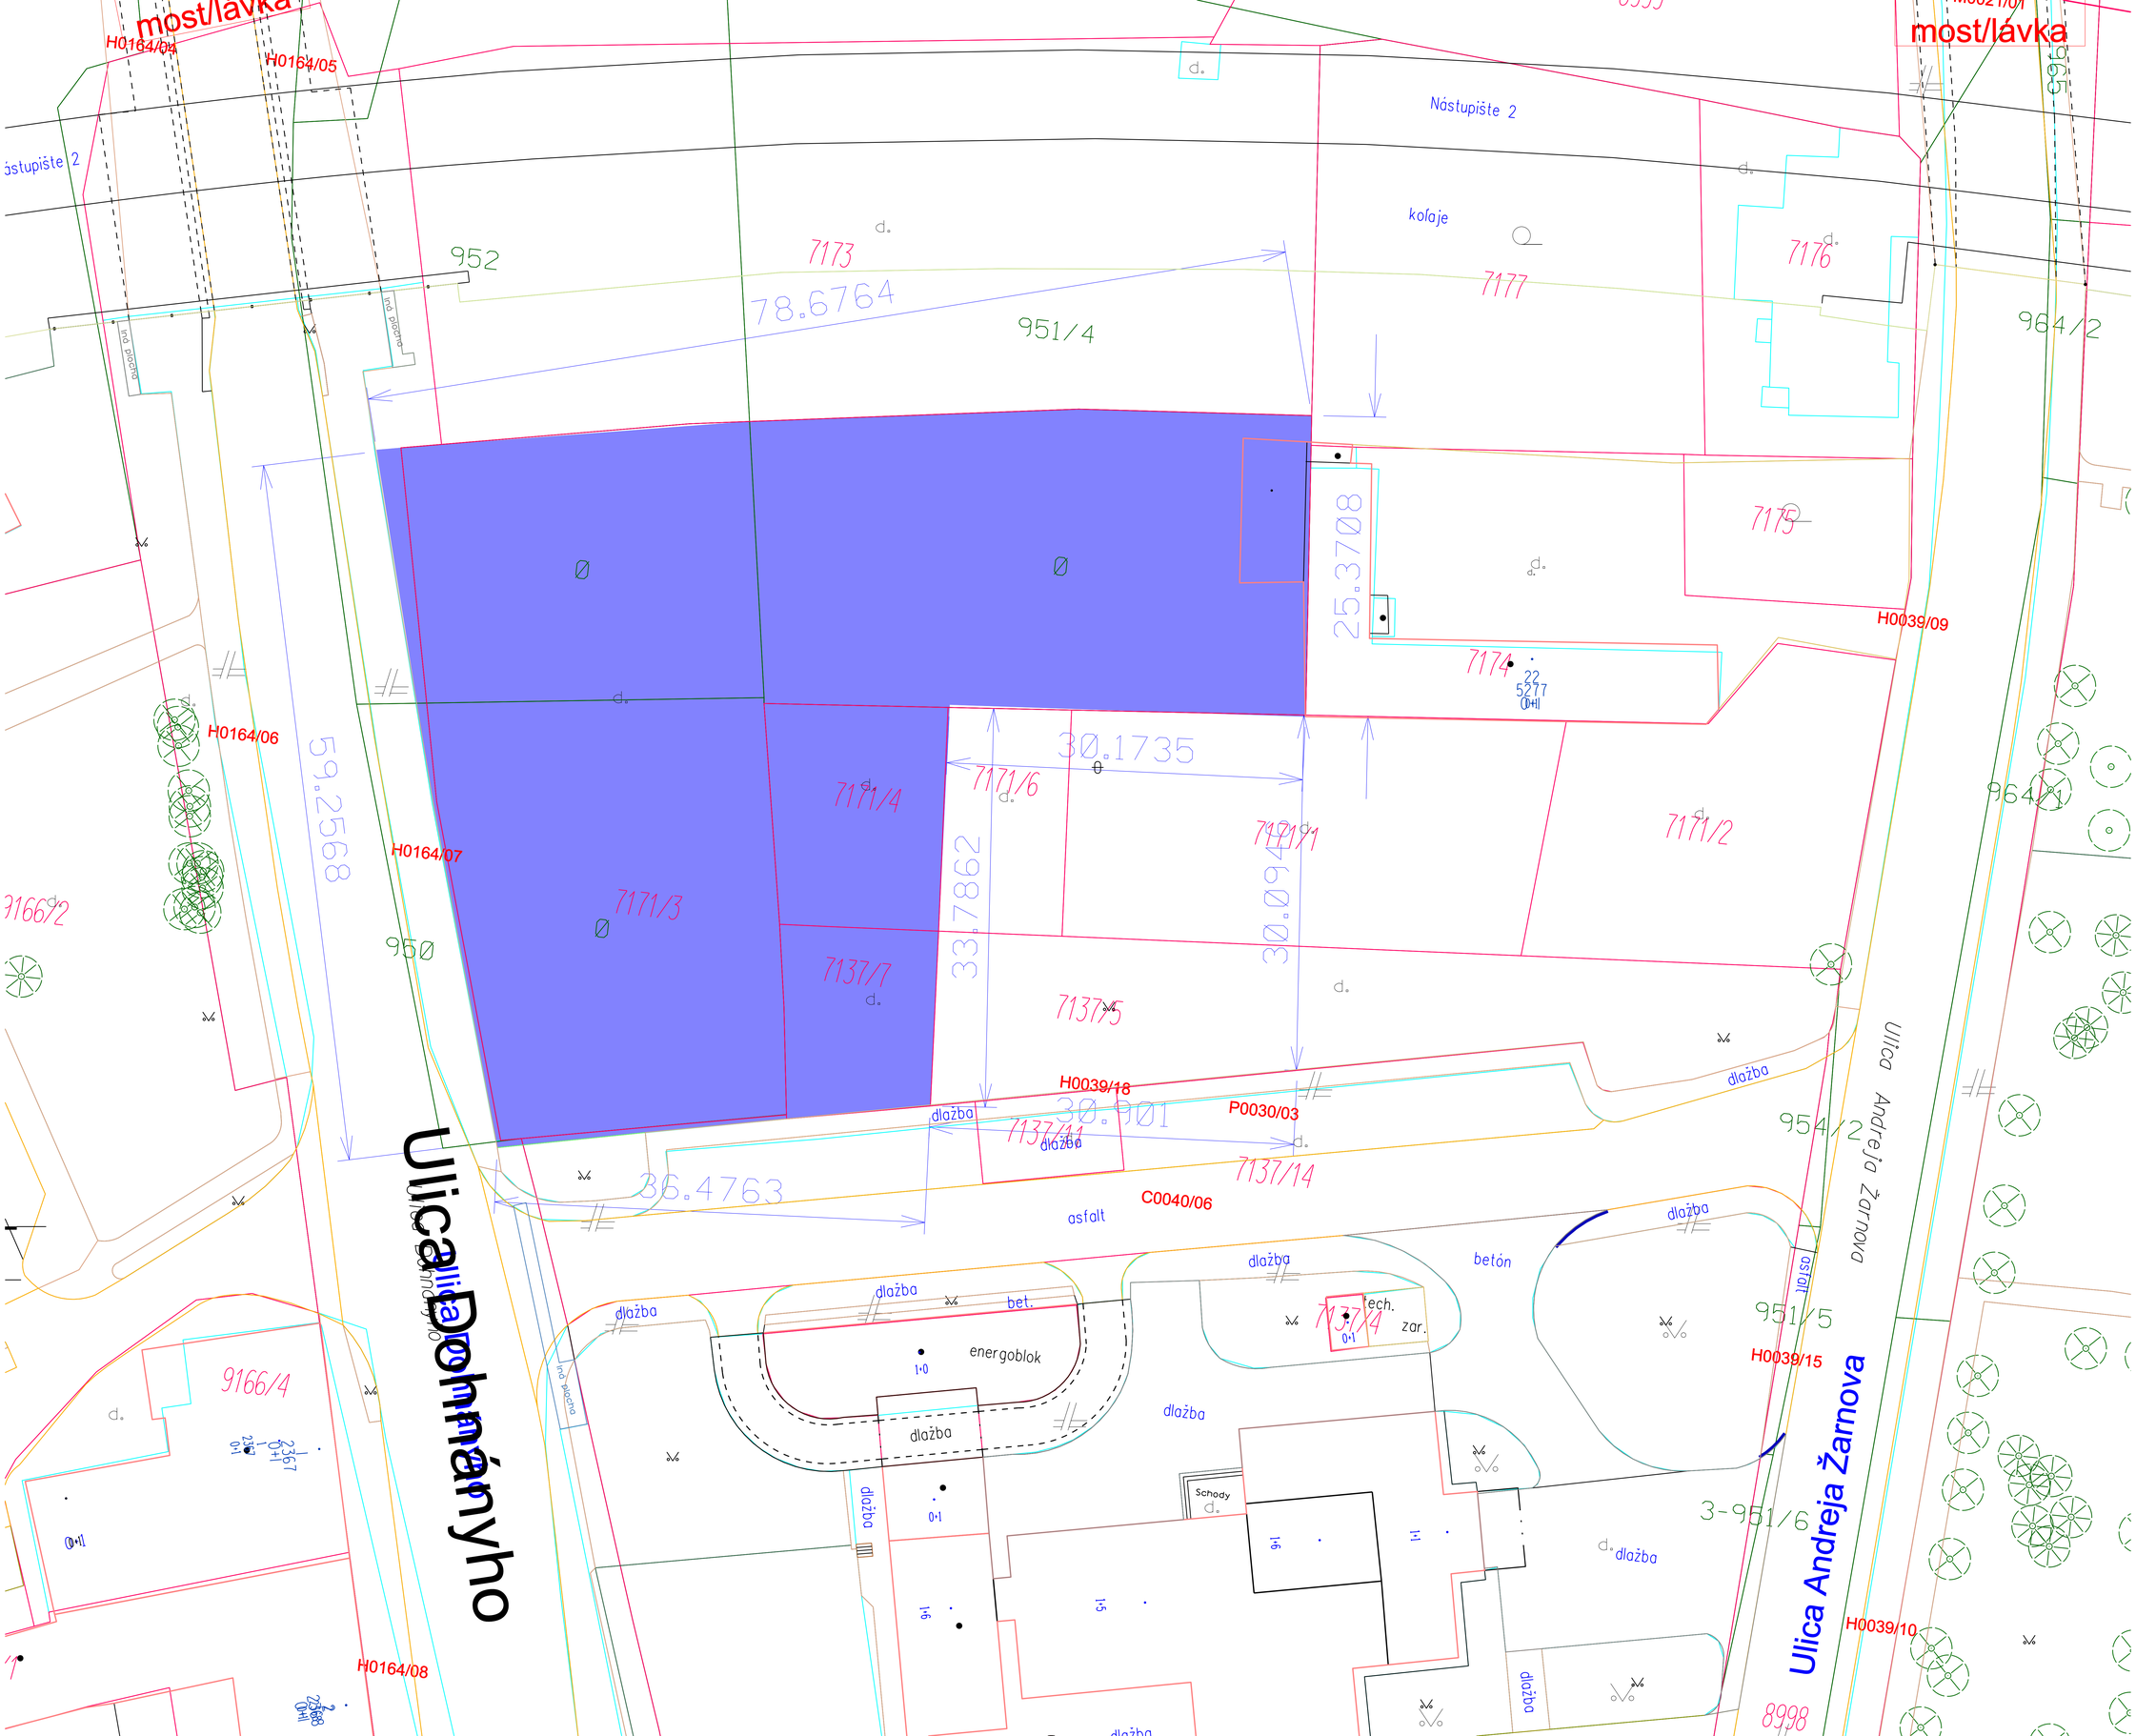
most/lávka
most/lávka
H0164/04
H0164/05
H0164/06
H0164/07
H0164/08
H0039/09
H0039/10
H0039/15
H0039/18
P0030/03
C0040/06
Nástupište 2
kolaje
952
7173
78.6764
951/4
7177
7176
964/2
7175
25.3708
7174
30.1735
7171/6
7171/4
7171/1
7171/2
7171/3
7137/7
7137/5
7137/11
7137/14
59.2568
950
33.7862
30.094
30.901
36.4763
954/2
951/5
3-951/6
8998
9166/4
dlažba
asfalt
betón
energoblok
bet.
tech.
zar.
Schody
Ulica Dohnányho
Ulica Andreja Žarnova