


DRUH POVRCHU OZEMIA
KATASTRÁLNE OZEMIE
OKRES: TRNAVA
KRAJ: TRNAVSKÝ

BOJA
TRNAVA

NEPL

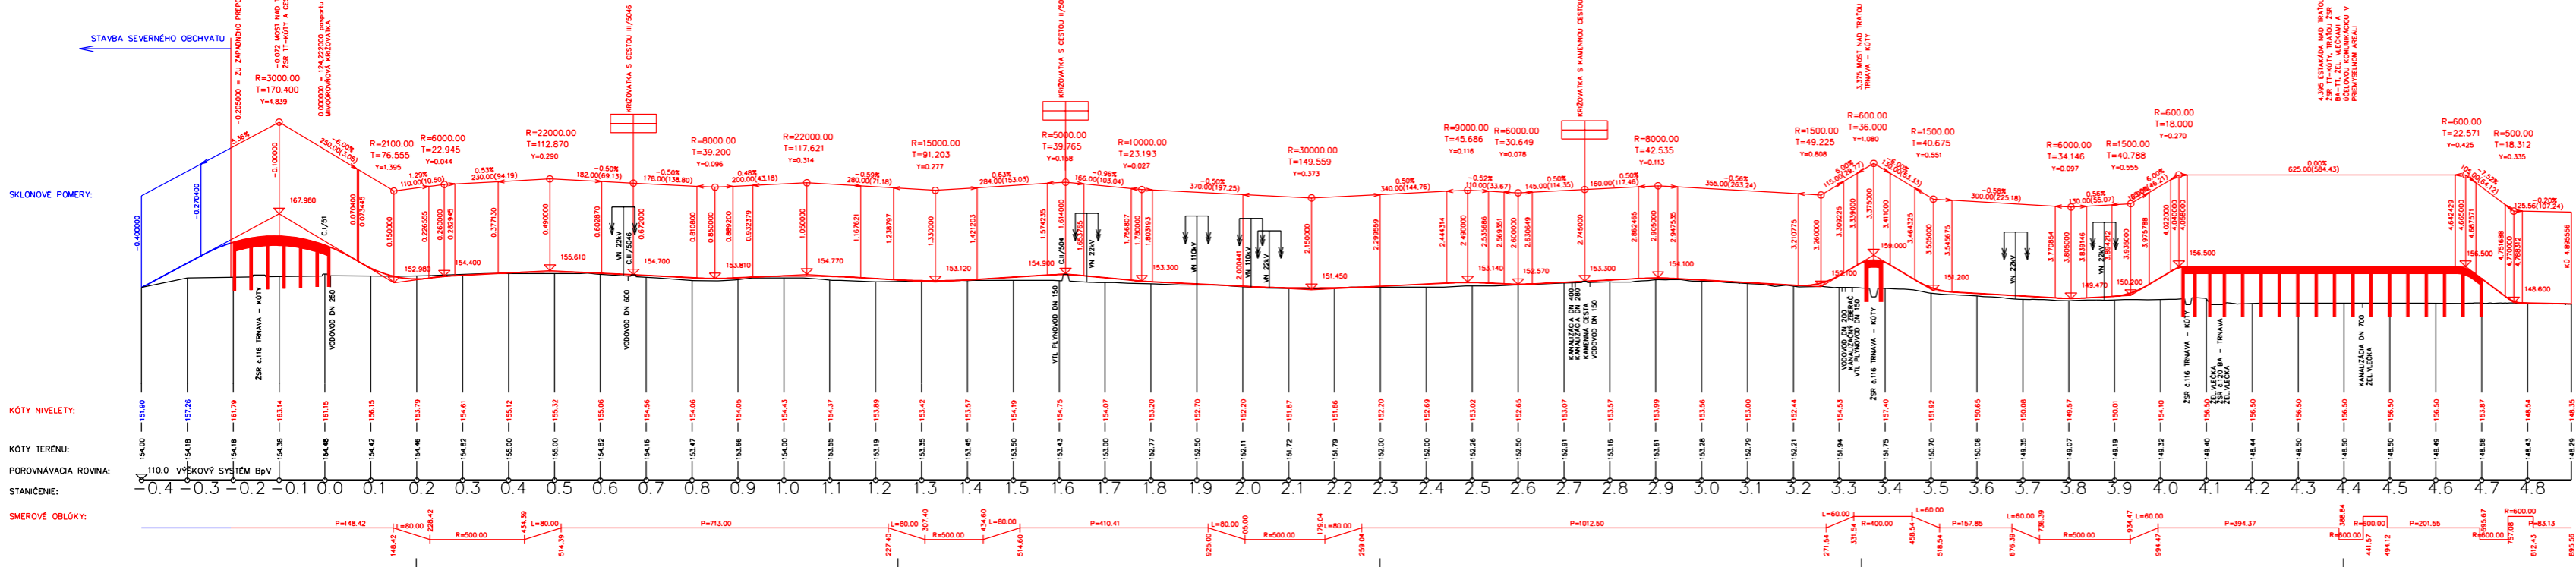

VÝŠKOVÝ SYSTÉM: Bpv

VPRAVÁ M. S. MÝSLAR	ZOP PREKYPNÝ M. S. UŠKAL	M. R. PREŠTY M. R. UŠKAL
KONTROLA M. M. MÝSLAR	OPR. (KRYCÍ) STAVBY M. S. UŠKAL	
OBJEKTOVÝ MESTO TRNAVA, H. KUNA 1, 917 71 TRNAVA	STAVBA 12.02.2008 1:500/1:300 91-02-06/4	STUPŇ AA STAVBA 12.02.2008 1:500/1:300 91-02-06/4
PRÍLOHA 1	POZDŮŤNÝ PROFIL	4