




NÁVRH UMIESTNENIA PROTIHLUKOVEJ CLONY NA CESTNOM TELESE

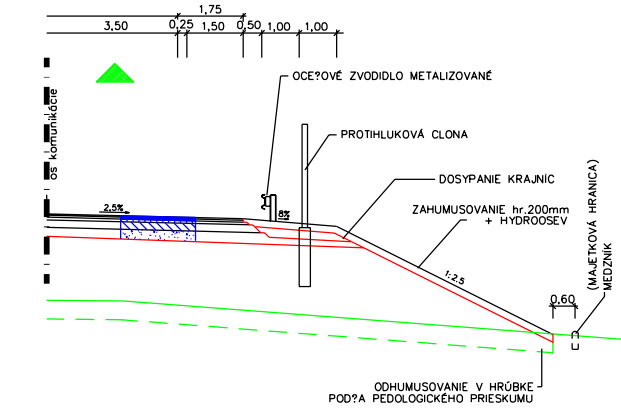


VÝHLADOVÝ STAV PRELOŽKY CESTY II/504 C 22,5/80

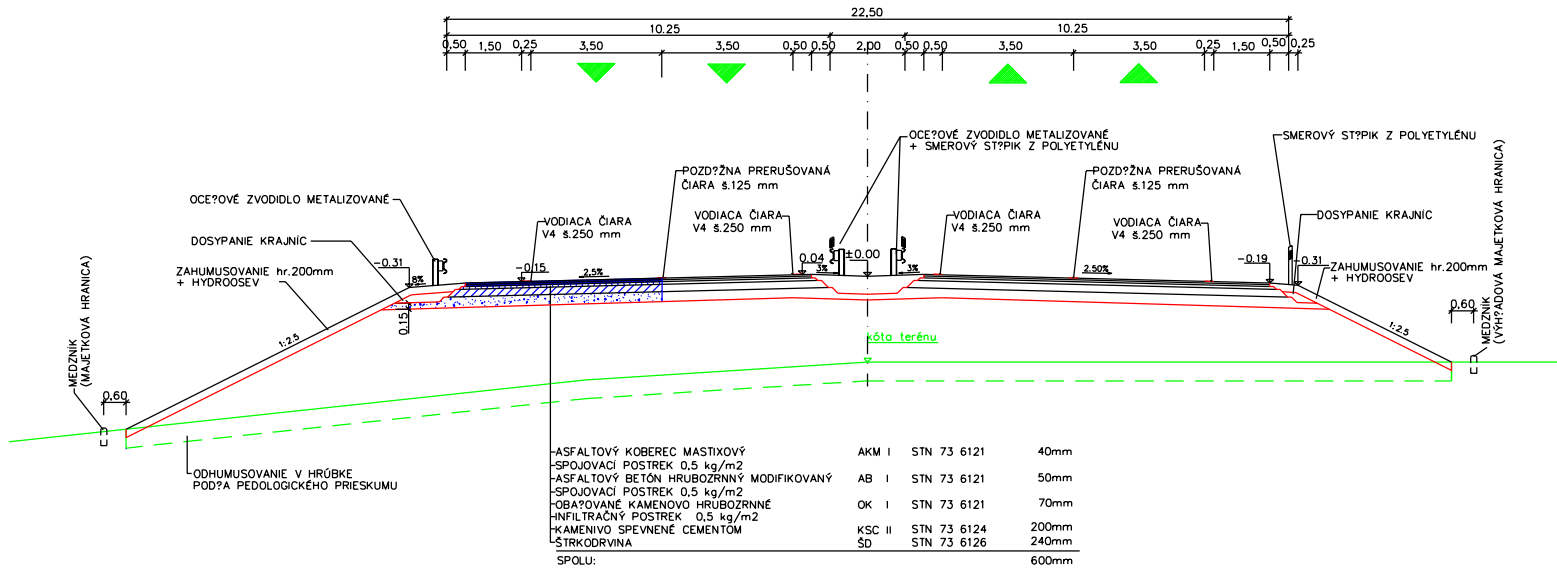

MZ 8,5/50, F.TR. B2 V PRIAMEJ

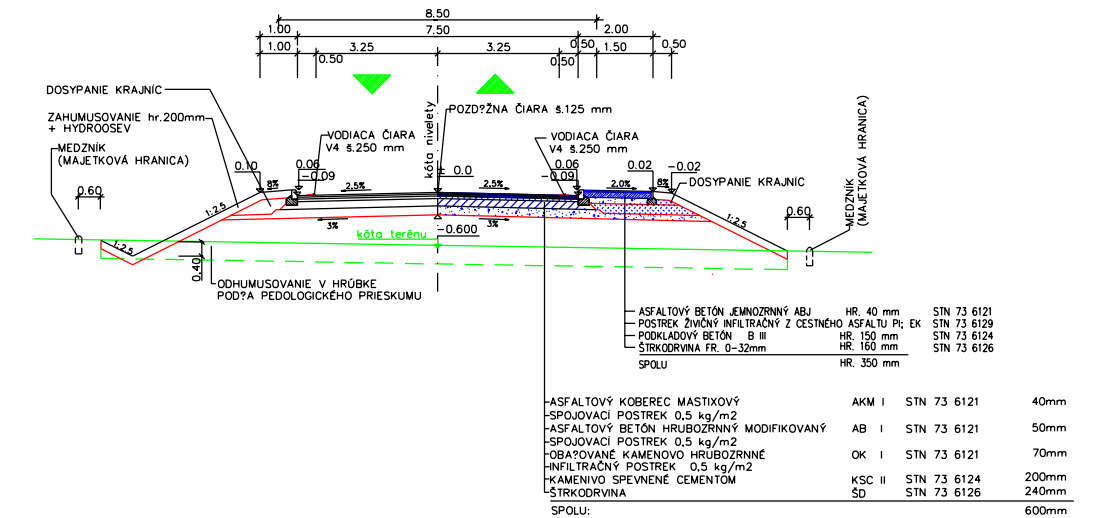

MZ 8,5/50, F.TR. B2, V PRIAMEJ V ÚSEKU OBYTNÉJ ZÓNY KAMENNÝ MLÝN

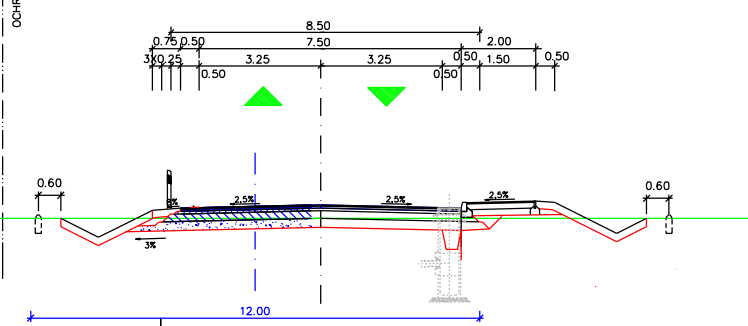

VYPRACOVANÝ Ing. R. MYDLÁR	ZODP. PROJEKTANT Ing. R. URBAN	HL. NČ. PROJEKTU Ing. R. URBAN	
KONTROLOVANÝ Ing. M. MOJŽIS	OKRES (OBVOD) STAVBY TRNAVA		
OBJEDNÁVATEĽ MESTO TRNAVA, HLAVNÁ 1, 917 71 TRNAVA	STUPEŇ STÚDIA	STUPEŇ B A4	
STAVBA : PREPOJENIE MČ TRNAVA – ZÁPAD S PRIEMYSELNÝM AREÁLOM TRNAVA – JUH	DATUM 05.2008	C. ZAKAZKY RPI-08-06/4	
MĚRKA 1:100	C. ARCH. RPI-08-06/4	C. VÝKRESU 5	
PRILOHA :	VZOROVÉ PRIEČNE REZY		