


LEGENDA:

- PROFILOVÉ MERANIE
- KRIŽOVATKOVÝ PRIESKUM
- SPRACOVANIE HLUKOVEJ ŠTÚDIE

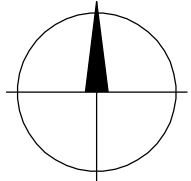


VYPRACOVAL Ing. arch. HORÁK Ing. KADLÍČEK Ing. HLBOCKÝ	KRESLIL Ing. KADLÍČEK	SCHVÁLIL	MESTSKÝ ÚRAD V TRNAVE ODBOR ÚZEMNÉHO ROZVOJA A KOCEPCIE ÚSEK INŽINIERSKEHO ÚRBANIZMU A ÚZEMNOTECHNICKÝCH INFORMÁCIÍ	
NÁZOV A MIESTO STAVBY			STUPEŇ	ŠTÚDIA
MERANIE HLUKU			DÁTUM	06/2013
DIALNIČNÁ, SEREDSKÁ ULICA, TRNAVA			FORMÁT	2 x A4
NÁZOV VÝKRESU	SITUÁCIA		PROJEKT Č.	38/2013
DRUH PROJEKTU	PRIESKUMY		MIERKA	VÝKRES Č.
			1:2000	01



# ZÁŤAŽOVÝ KARTOGRAM PRE ŠPIČKOVÚ HODINU 16:30 - 17:30 V SKUTOČNÝCH VOZIDLÁCH

Seredská od Trnavy  
64 36

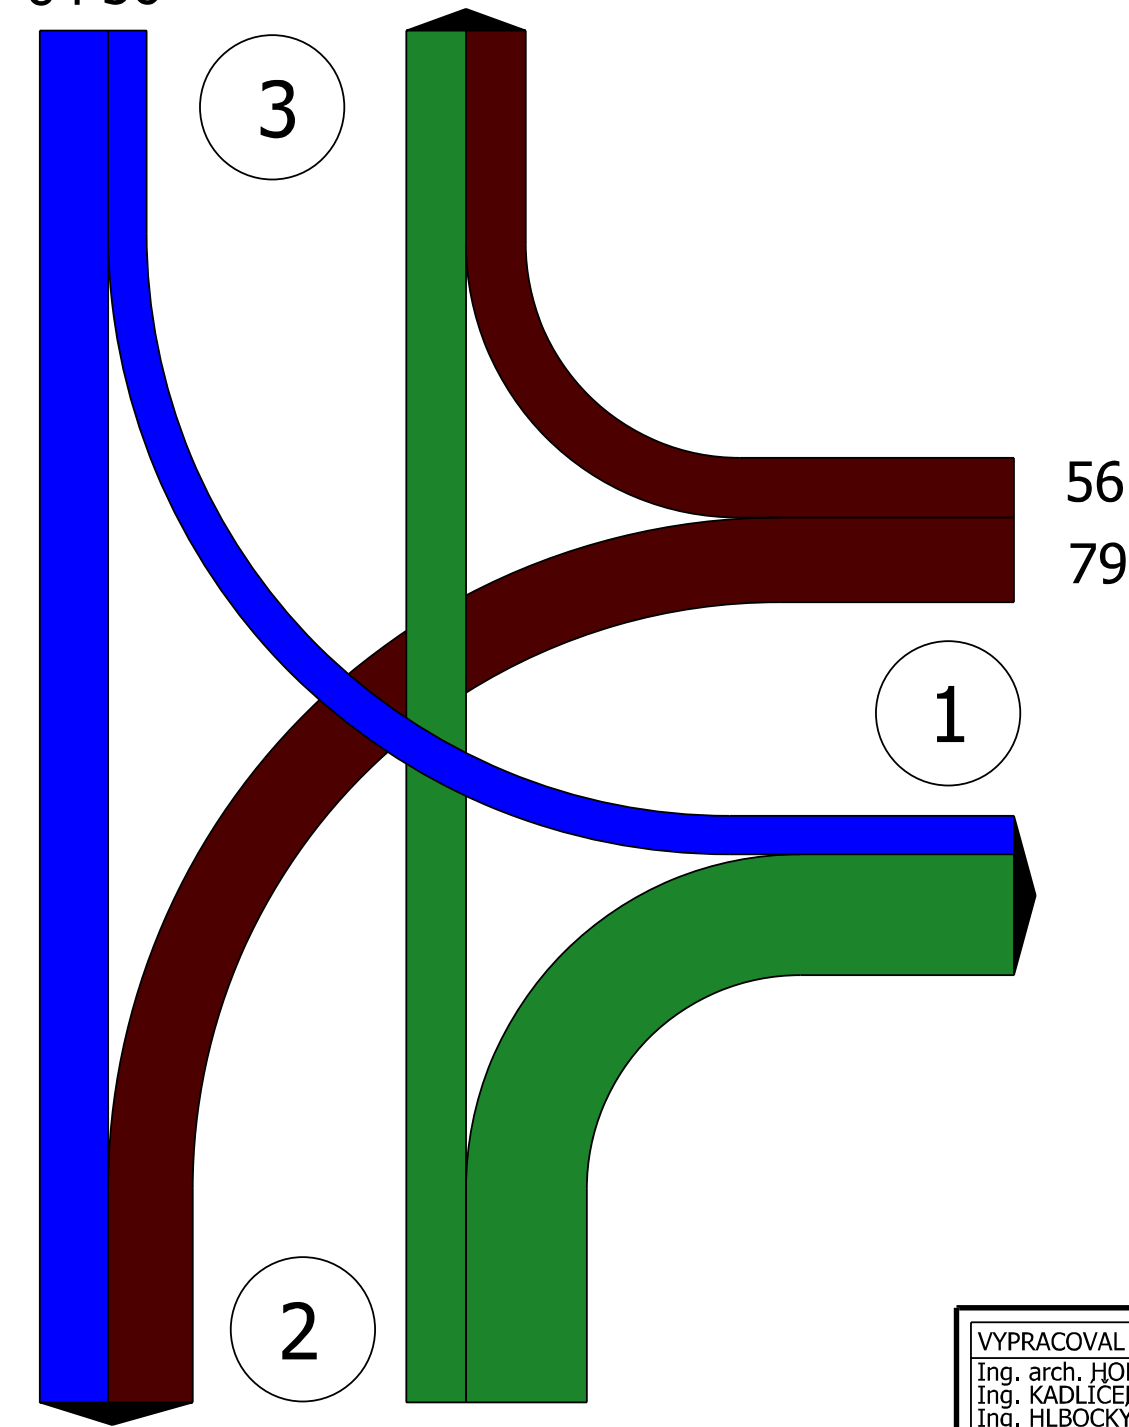

Diaľničná

MIERKA:  
1cm = 100 skutočných vozidiel

56 113  
Seredská od Farma fresh

VYPRACOVAL Ing. arch. HORÁK Ing. KADLÍČEK Ing. HLBOČKÝ	KRESLIL Ing. KADLÍČEK	SCHVÁLIL	MESTSKÝ ÚRAD V TRNAVE ODBOR ÚZEMNÉHO ROZVOJA A KOCEPCIÍ ÚSEK INŽINIERSKEHO URBANIZMU A ÚZEMNOTECHNICKÝCH INFORMÁCIÍ	
NÁZOV A MIESTO STAVBY HLUKOVÁ ŠTÚDIA DIAĽNIČNÁ, SEREDSKÁ ULICA, TRNAVA			STUPEŇ	ŠTÚDIA
NÁZOV VÝKRESU KARTOGRAM ŠPIČKOVEJ HODINY 16:30 - 17:30			DÁTUM	06/2013
DRUH PROJEKTU PRIESKUMY			FORMÁT	2 x A4
			PROJEKT Č.	38/2013
			MIERKA 1cm=100voz.	VÝKRES Č. 02