


Stav	Návrh	Prognóza	
			Hranica zastavaného územia
			Hranice urbanistických obvodov
01			Čísla urbanistických obvodov
			Hranica Chráneného areálu Trnavské rybníky
			Ochranné pásmo Chráneného areálu Trnavské rybníky
			Ochranné pásmo cintorína
			Pásmo hygienickej ochrany vodného zdroja - 1.stupeň
			Pásmo hygienickej ochrany vodného zdroja - 2.stupeň vnútorný
			Plochy obytného územia - nízkopodlažná zástavba (rodinné domy)
			Plochy verejných parkov a malé parkové plochy
			Areál vodného zdroja
			Vymedzenie územia Zmeny 01/2013 ÚPN mesta Trnava (Aktualizov.znenie 2009)

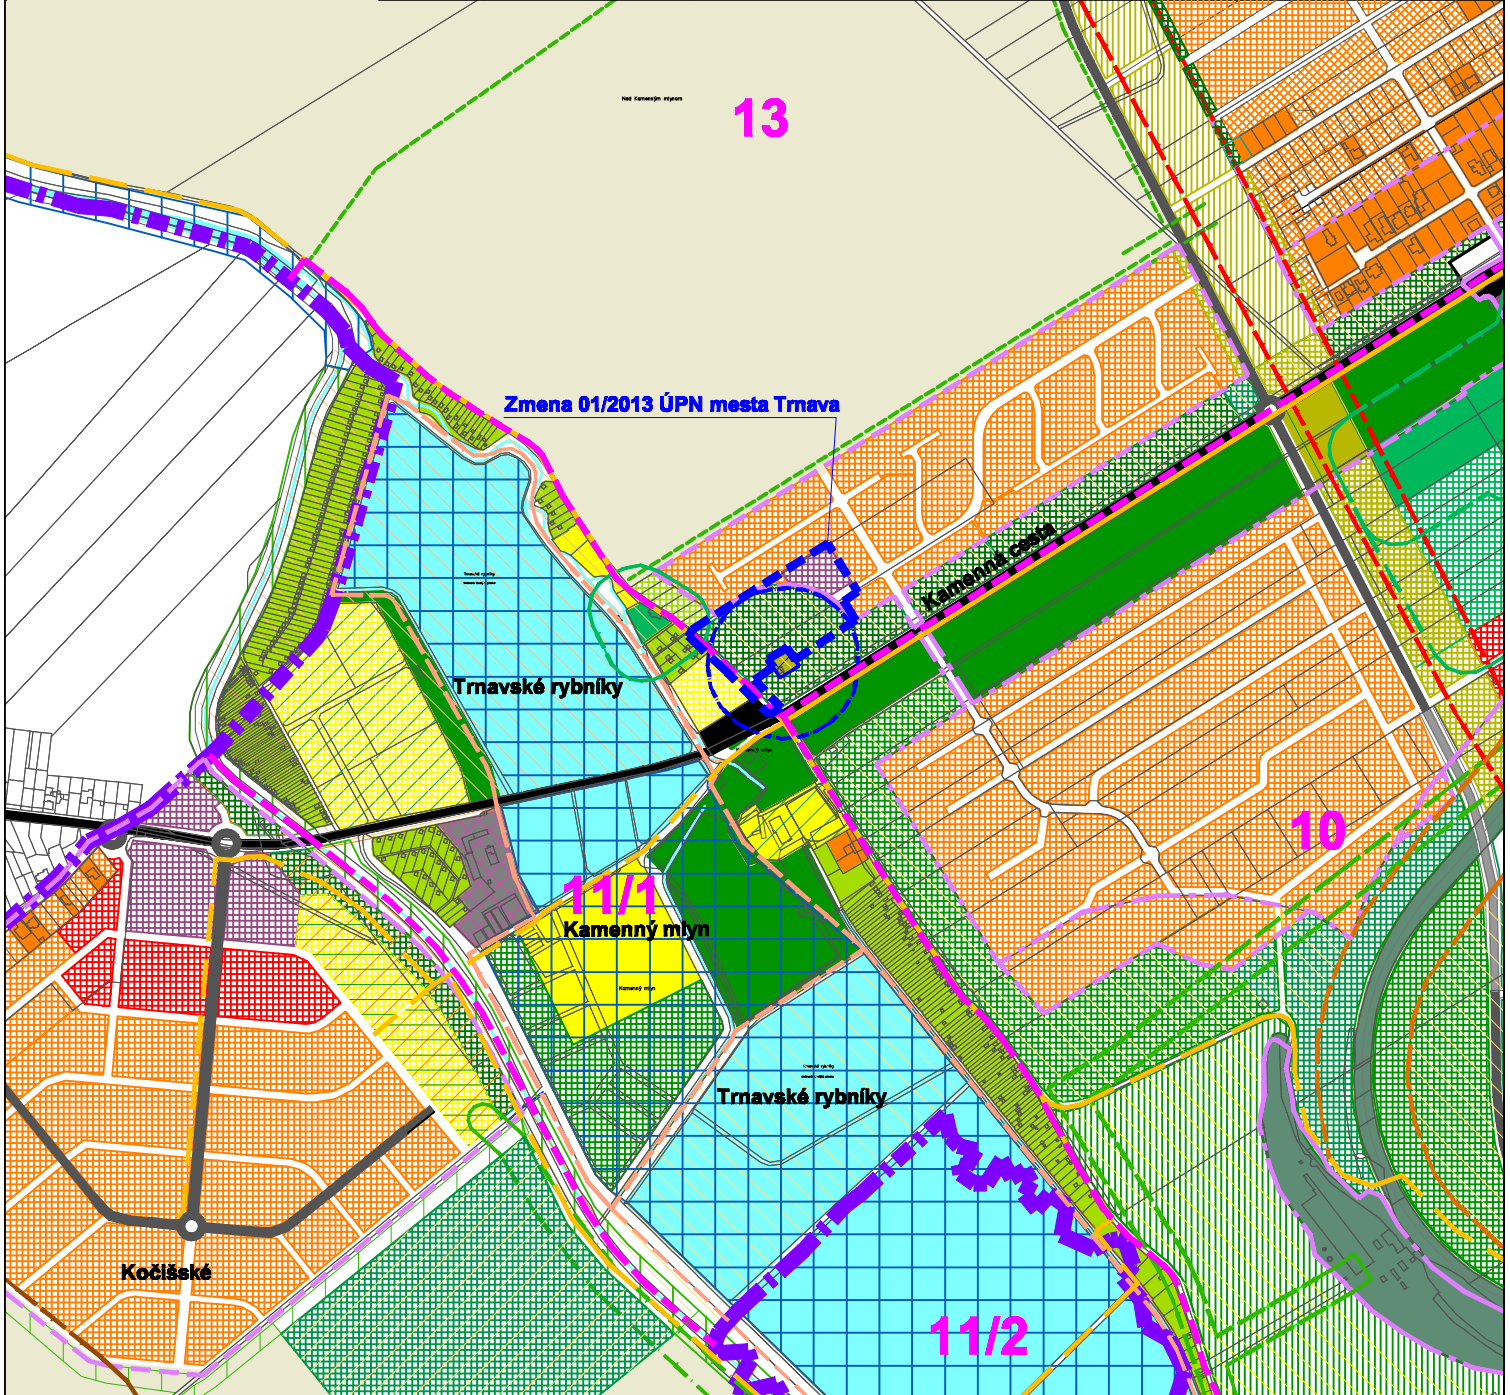

EKOPOLIS - Ateliér architektúry, urbanizmu a územného plánovania			
Vajnorská 98/J, 831 04 Bratislava			
Tel./fax.: 02/207 45 115, Mobil: 0905 628 155			
e-mail: zibrin.ekopolis@chello.sk			
Názov úlohy:	ÚPN mesta Trnava (Aktualizované znenie 2009) v znení neskorších zmien vymedzenie lokality Zmeny 01/2013 - Rozšírenie IBV v lokalite Za traťou v ochrannom pásme vodného zdroja		
Obstarávateľ:	Mesto Trnava Mestský úrad, Trhová 3, Trnava	Dátum:	12/2009 - 02/2013
Spracovateľ:	Ing.arch Peter Zibrin, PhD. autorizovaný architekt		
Názov výkresu:	Komplexný výkres priestorového usporiadania a funkčného využitia územia	Č.výkr.:	B.02
		Mierka:	1 : 10 000

