
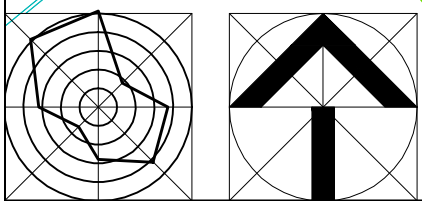


Stav	Návrh	Prognóza
		Hranica zastavaného územia
		Areál vodného zdroja
		Hlavné trasy cyklistickej dopravy
		Vymedzenie územia Zmeny 01/2013 ÚPN mesta Trnava (Aktualizov.znenie 2009)
		Zmena 01/2013 ÚPN mesta Trnava Urbanizované plochy
		Zmena 01/2013 ÚPN mesta Trnava Plochy lesov, lešoparkov, krajinnej zelene, verejnej zelene a ZO
		Zmena 01/2013 ÚPN mesta Trnava Mestské komunikácie C3

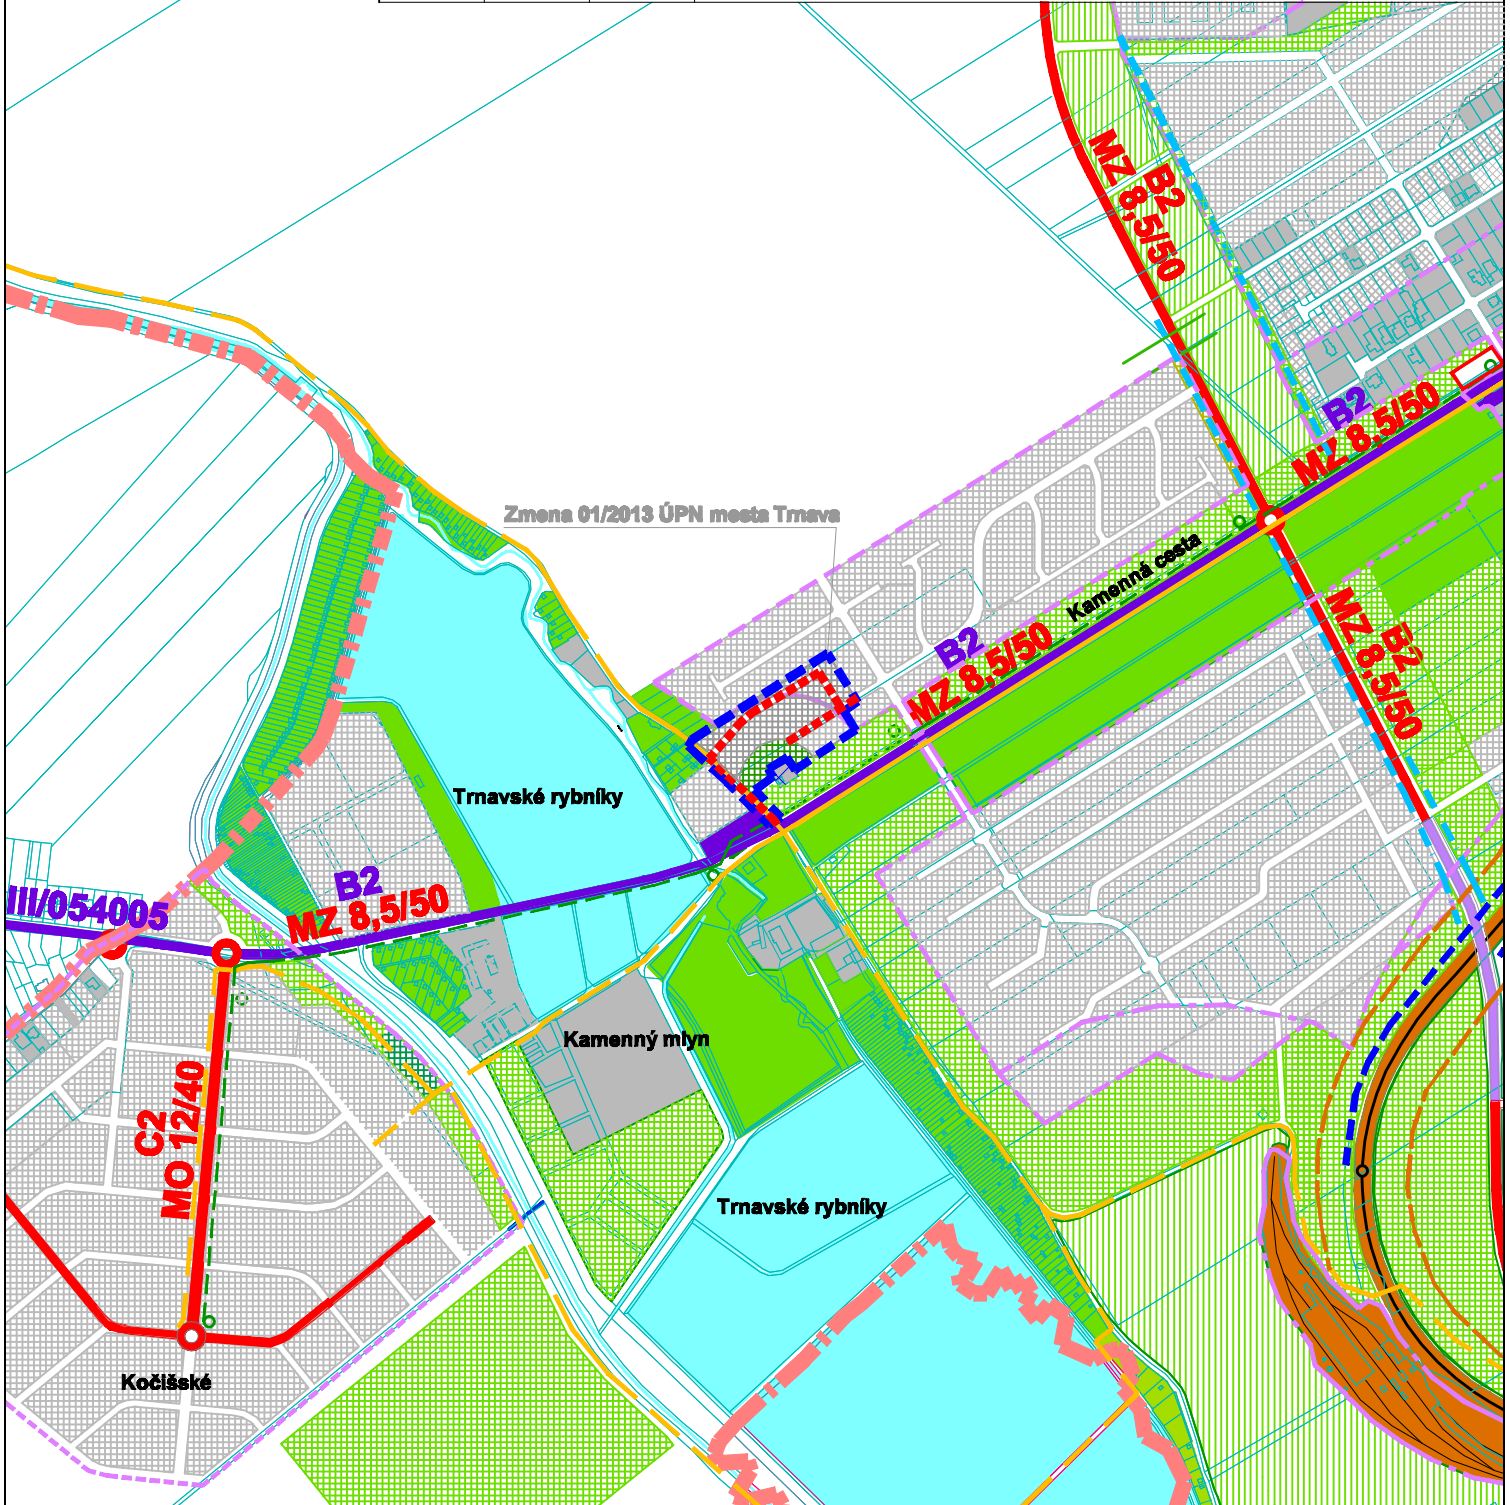

EKOPOLIS - Ateliér architektúry, urbanizmu a územného plánovania			
Vajnorská 98/J, 831 04 Bratislava Tel./fax.: 02/207 45 115, Mobil: 0905 628 155 e-mail: zibrin.ekopolis@chello.sk			
Názov úlohy:	ÚPN mesta Trnava (Aktualizované znenie 2009) v znení neskorších zmien Zmena 01/2013 - Rozšírenie IBV v lokalite Za traťou v ochrannom pásme vodného zdroja		(ČISTOPIS)
Obstarávateľ:	Mesto Trnava Mestský úrad, Trhová 3, Trnava	Dátum: 02/2013	
Spracovateľ:	Ing.arch Peter Zibrin, PhD. autorizovaný architekt		
Názov výkresu:	Výkres riešenia verejného dopravného vybavenia	Č.výkr.: B.03.	Mierka: 1 : 10 000