


Stav	Návrh	Prognóza
- - - - -		Hranica zastavaného územia
▨		Urbanizované plochy
▨		Plochy lesov, lesoparkov, krajinnej zelene, verejnej zelene a ZO
— — — — —		Vodovodná sieť
●		Jestvujúci zdroj vody
▨		Plocha areálu vodného zdroja
— — — — —		Ochranné pásmo zdroja vody 1. stupňa
— — — — —		Ochranné pásmo zdroja vody 2. stupňa - vnútorné
— — — — —		Stoková sieť splašková - výtlač
— — — — —		Stoková sieť splašková - gravitačná
○		Čerpacia stanica
— — — — —		Stoková sieť dažďová - gravitačná
□		Vsak
- - - - -		Vymedzenie územia Zmeny 01/2013 ÚPN mesta Trnava (Aktualizov.znenie 2009)

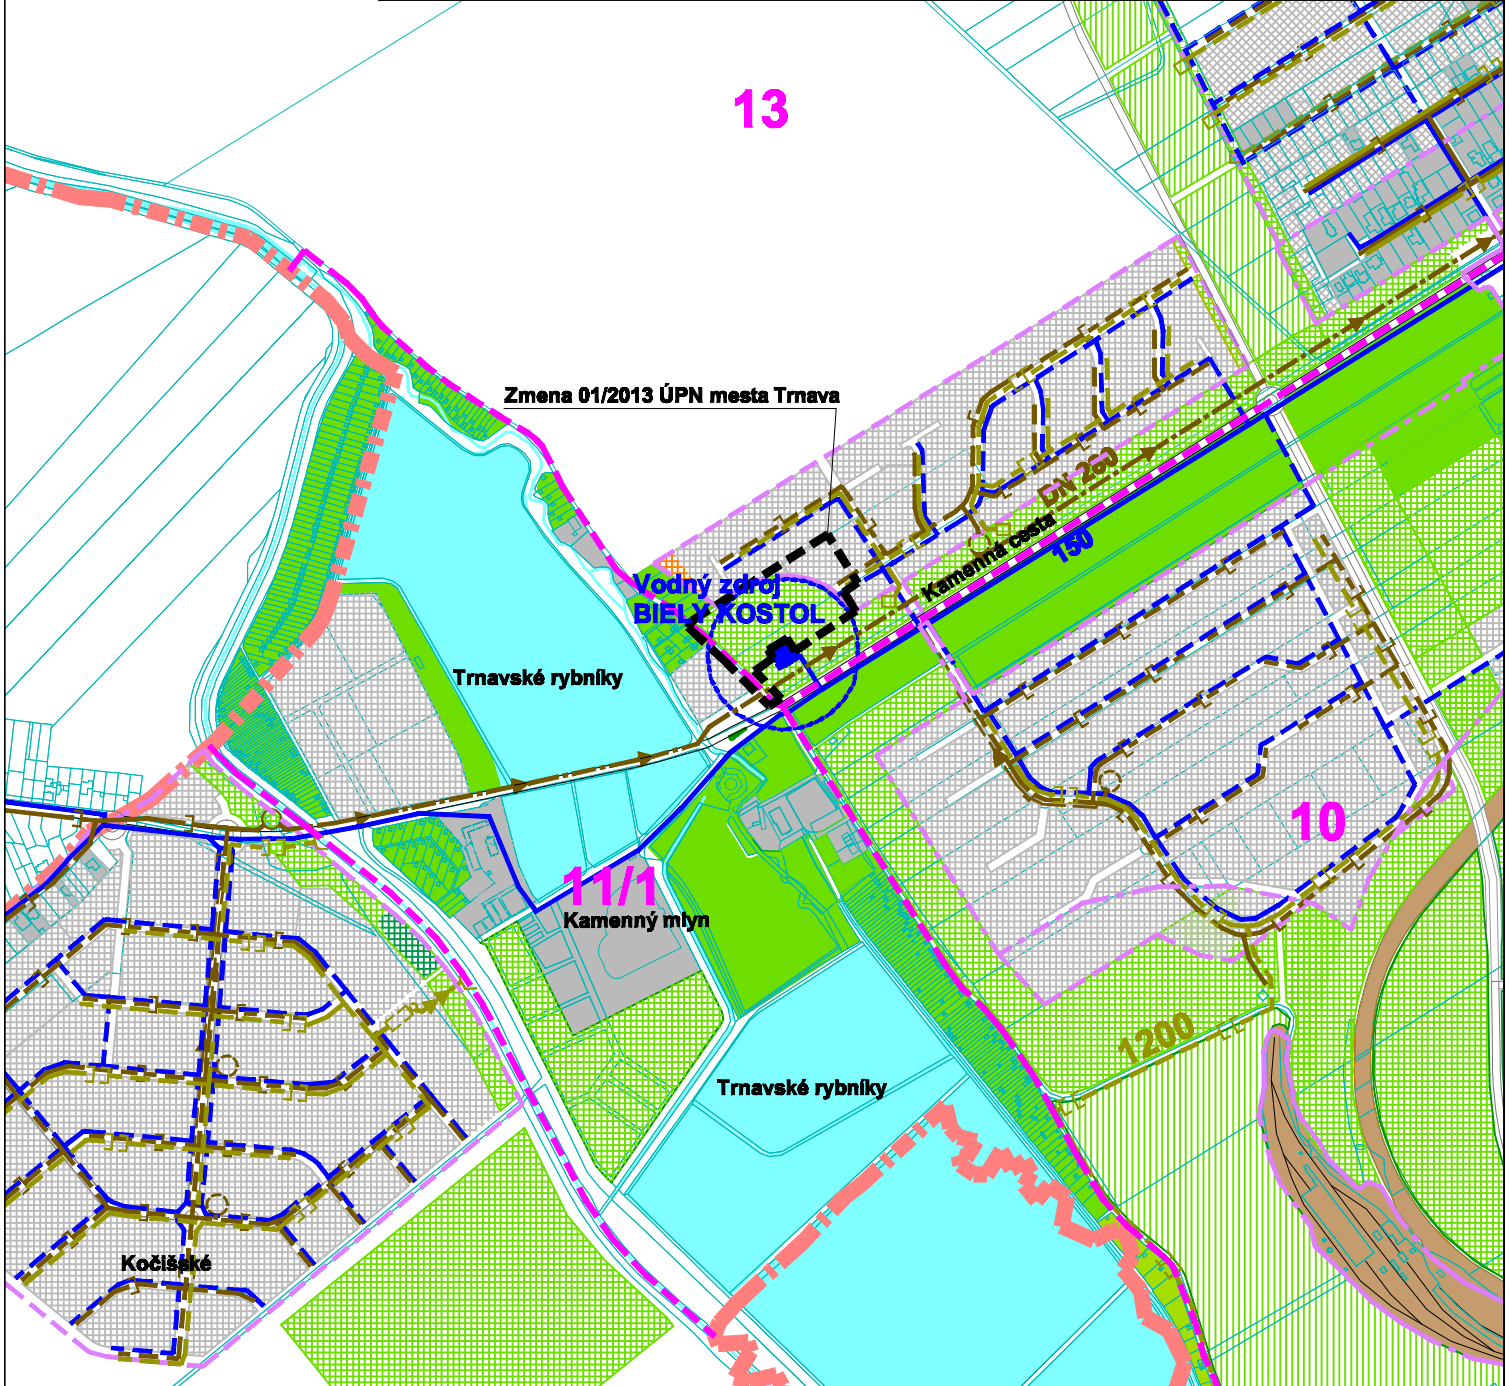

EKOPOLIS - Ateliér architektúry, urbanizmu a územného plánovania Vajnorská 98/J, 831 04 Bratislava Tel./fax.: 02/207 45 115, Mobil: 0905 628 155 e-mail: zibrin.ekopolis@chello.sk			
Názov úlohy:	ÚPN mesta Trnava (Aktualizované znenie 2009) v znení neskorších zmien vymedzenie lokality Zmeny 01/2013 - Rozšírenie IBV v lokalite Za traťou v ochrannom pásme vodného zdroja		
Obstarávateľ:	Mesto Trnava Mestský úrad, Trhová 3, Trnava	Dátum:	12/2009 - 02/2013
Spracovateľ:	Ing.arch Peter Zibrin, PhD. autorizovaný architekt		
Názov výkresu:	Výkres riešenia verejného technického vybavenia Vodné hospodárstvo	Č.výkr.:	B.04.
		Mierka:	1 : 10 000

