
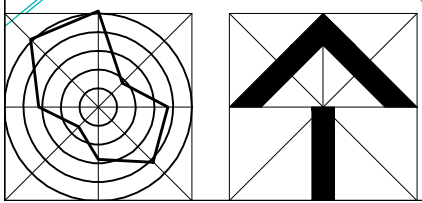


Stav	Návrh	Prognóza
		Hranica zastavaného územia
		Zmena 01/2013 ÚPN mesta Trnava
		Vymedzenie územia Zmeny H/2012 ÚPN mesta Trnava (Aktualizované znenie 2009)
		Zmena 01/2013 ÚPN mesta Trnava
		Urbanizované plochy
		Zmena 01/2013 ÚPN mesta Trnava
		Plochy lesov, lešoparkov, krajinnej zelene, verejnej zelene a ZO
		Zmena 01/2013 ÚPN mesta Trnava
		STL plynovod

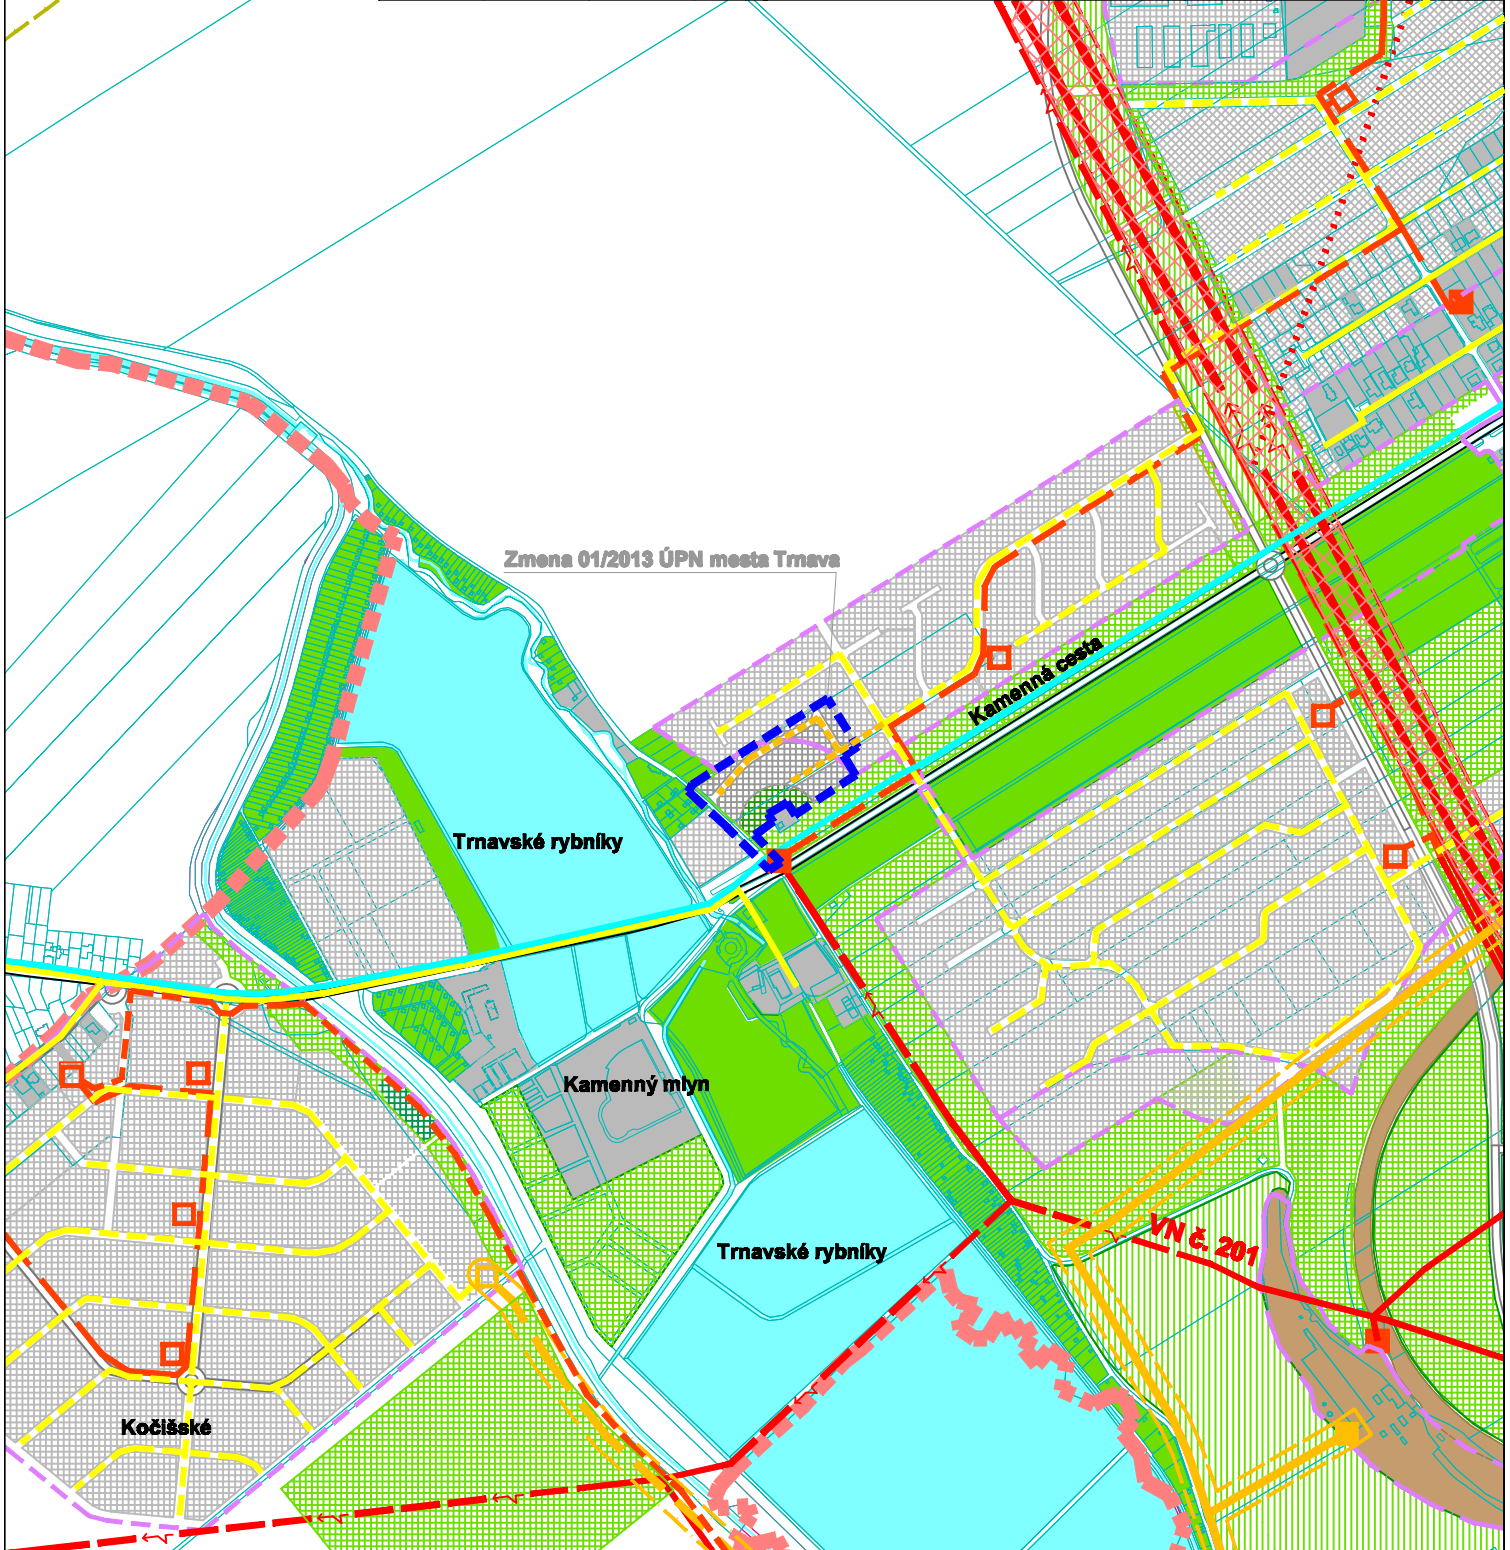

EKOPOLIS - Ateliér architektúry, urbanizmu a územného plánovania			
Vajnorská 98/J, 831 04 Bratislava			
Tel./fax.: 02/207 45 115, Mobil: 0905 628 155			
e-mail: zibrin.ekopolis@chello.sk			
Názov úlohy:	ÚPN mesta Trnava (Aktualizované znenie 2009) v znení neskorších zmien Zmena 01/2013 - Rozšírenie IBV v lokalite Za traťou v ochrannom pásme vodného zdroja (ČISTOPIS)		
Obstarávateľ:	Mesto Trnava Mestský úrad, Trhová 3, Trnava	Dátum: 02/2013	
Spracovateľ:	Ing.arch Peter Zibrin, PhD. autorizovaný architekt		
Názov výkresu:	Výkres riešenia verejného technického vybavenia Energetika a spoje	Č.výkr.: B.05.	Mierka: 1 : 10 000