
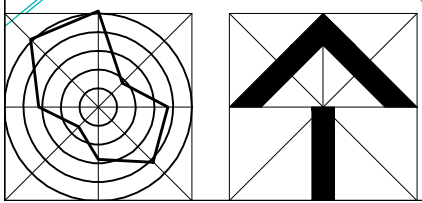


Stav	Návrh	Prognóza	
			Hranica zastavaného územia
			Urbanizované plochy
			Plochy lesov, lesoparkov, krajinnej zelene, verejnej zelene a ZO
			STL plynovod
			VN 22 kV vedenie - podzemné
			Transformačná stanica TS 22/0,4 kVA
			Vymedzenie územia Zmeny 01/2013 ÚPN mesta Trnava (Aktualizov.znenie 2009)

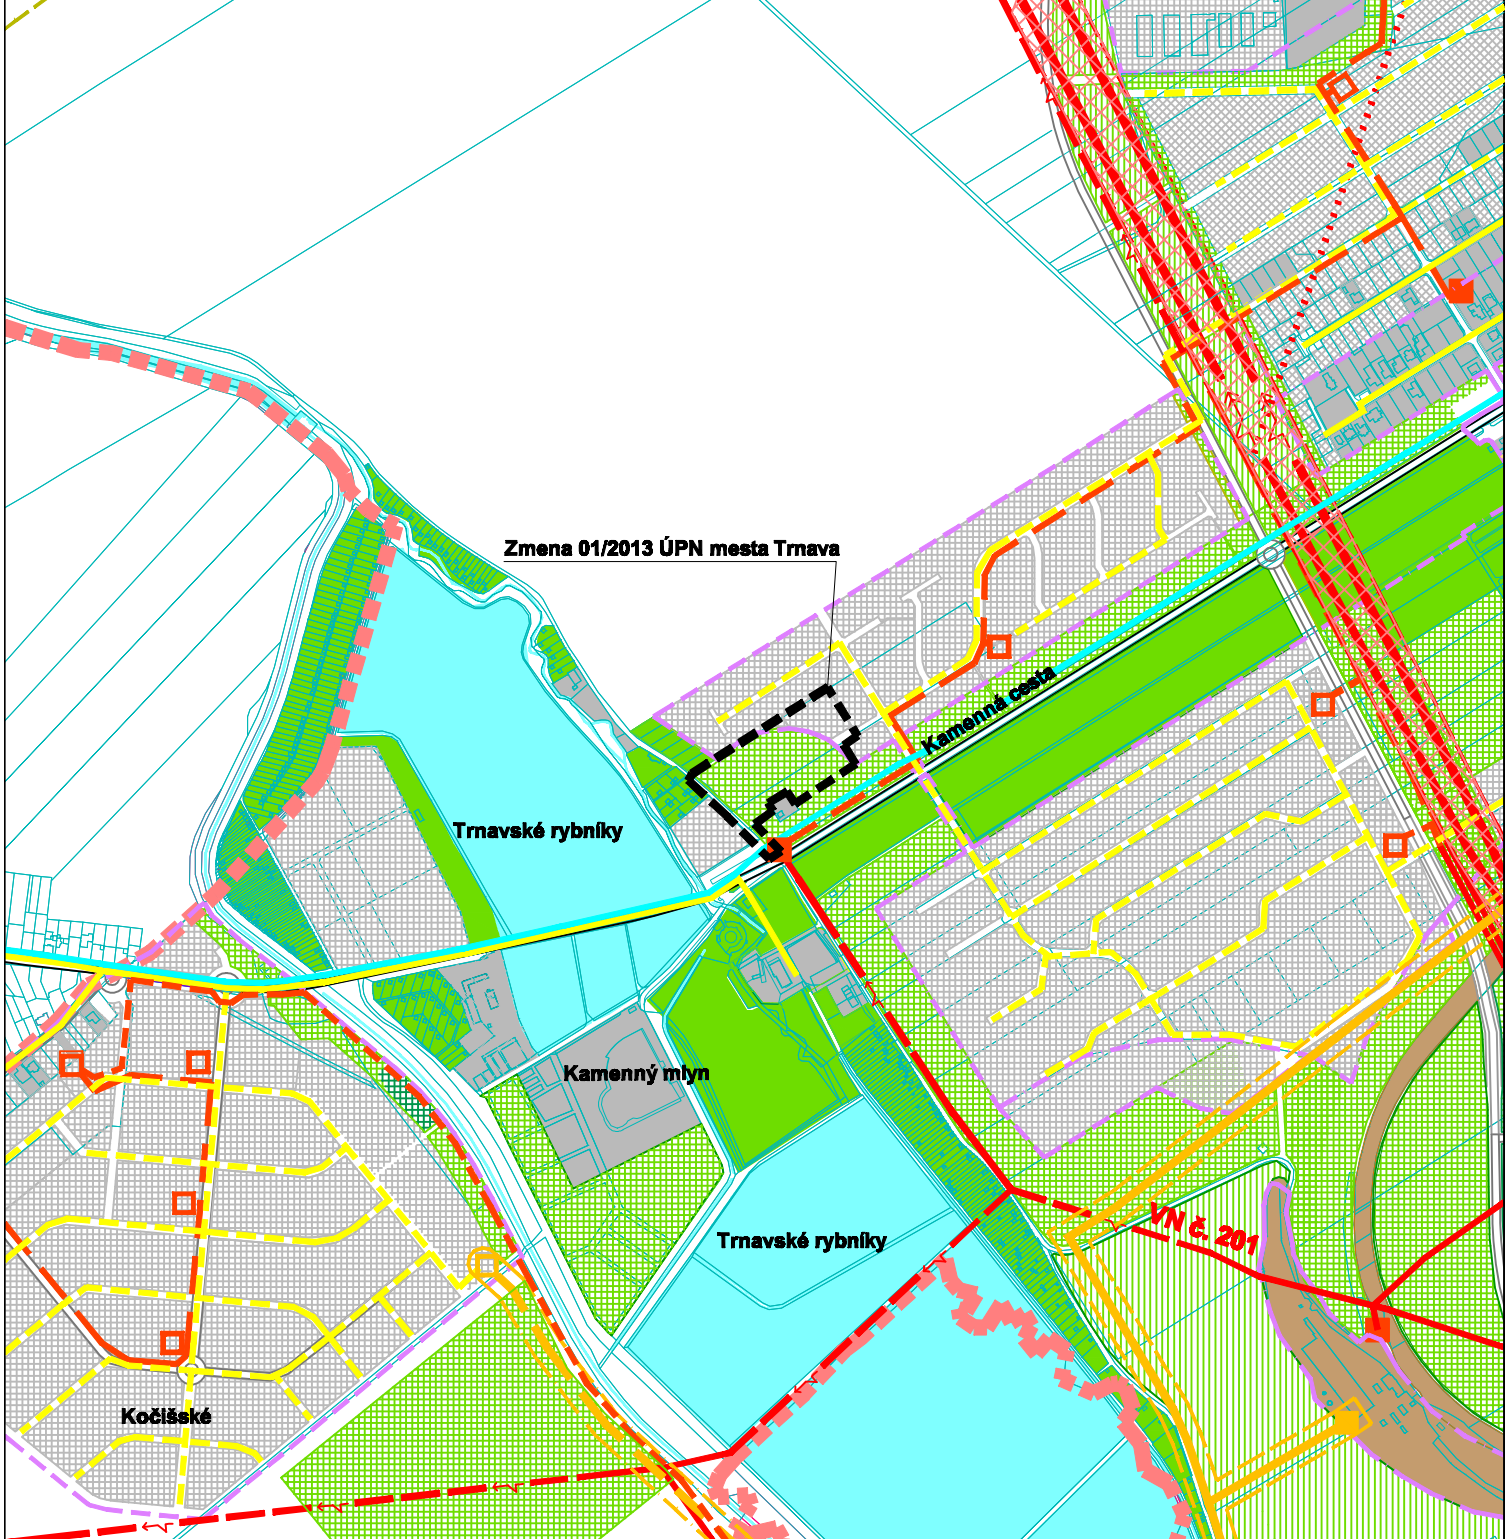

<b>EKOPOLIS - Ateliér architektúry, urbanizmu a územného plánovania</b> Vajnorská 98/J, 831 04 Bratislava Tel./fax.: 02/207 45 115, Mobil: 0905 628 155 e-mail: zibrin.ekopolis@chello.sk			
Názov úlohy:	ÚPN mesta Trnava (Aktualizované znenie 2009) v znení neskorších zmien vymedzenie lokality Zmeny 01/2013 - Rozšírenie IBV v lokalite Za traťou v ochrannom pásme vodného zdroja		
Obstarávateľ:	Mesto Trnava Mestský úrad, Trhová 3, Trnava	Dátum: 12/2009 - 02/2013	
Spracovateľ:	Ing.arch Peter Zibrin, PhD. autorizovaný architekt		
Názov výkresu:	Výkres riešenia verejného technického vybavenia Energetika a spoje	Č.výkr.: B.05.	Mierka: 1 : 10 000