


EKOPOLIS

Stav	Návrh	Prognóza	
			Hranica zastavaného územia
			Urbanizované plochy
			Plochy verejných parkov a malé parkové plochy
			Hranica Chráneného areálu Trnavské rybníky
			Ochranné pásmo Chráneného areálu Trnavské rybníky
			Ochranné pásmo cintorína
			Pásmo hygienickej ochrany vodného zdroja - 1.stupeň
			Pásmo hygienickej ochrany vodného zdroja - 2.stupeň vnútorné
			Hlavné aleje a stromoradia urbanizovaného územia
			Subjadrá systému sídelnej zelene
			Vymedzenie územia Zmeny 01/2013 ÚPN mesta Trnava (Aktualizov.znenie 2009)

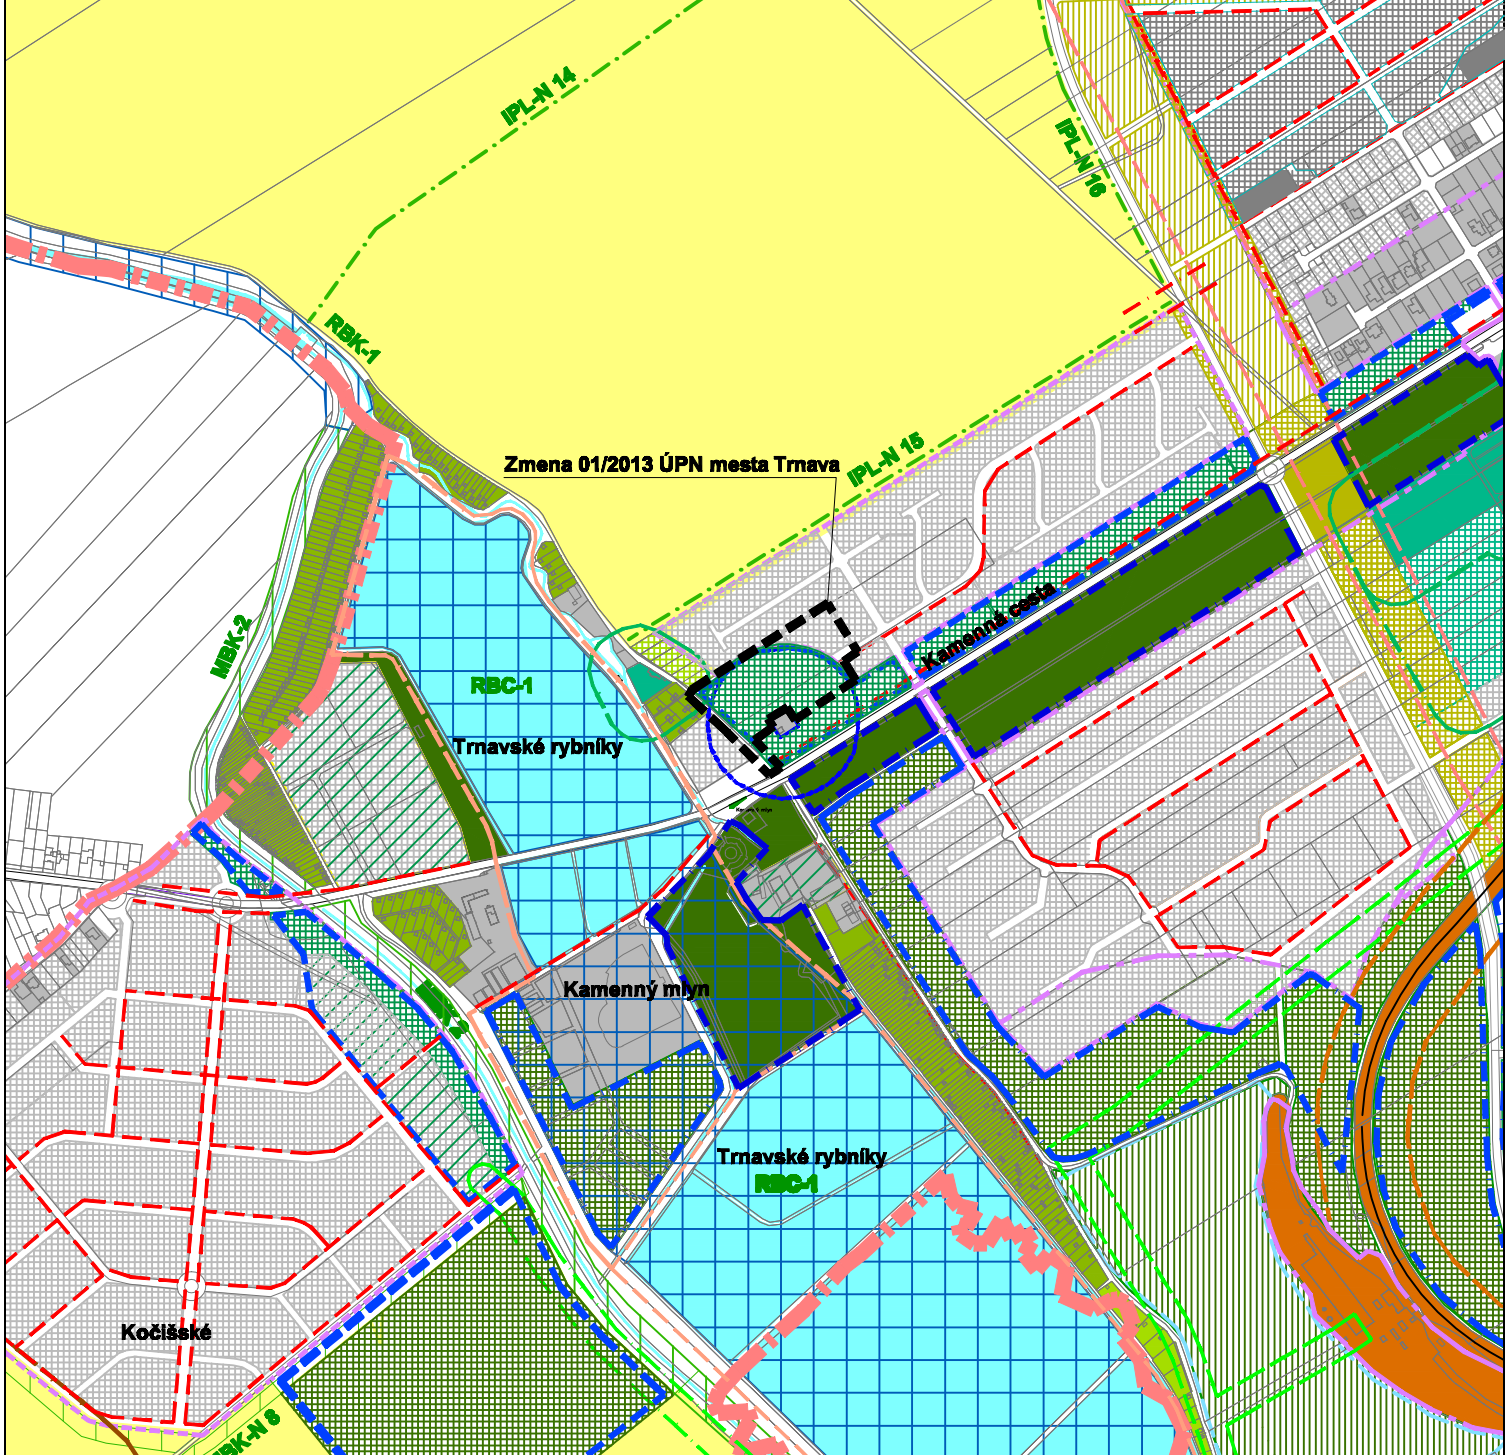

EKOPOLIS - Ateliér architektúry, urbanizmu a územného plánovania Vajnorská 98/J, 831 04 Bratislava Tel./fax.: 02/207 45 115, Mobil: 0905 628 155 e-mail: zibrin.ekopolis@chello.sk			
Názov úlohy:	ÚPN mesta Trnava (Aktualizované znenie 2009) v znení neskorších zmien vymedzenie lokality Zmeny 01/2013 - Rozšírenie IBV v lokalite Za traťou v ochrannom pásme vodného zdroja		
Obstarávateľ:	Mesto Trnava Mestský úrad, Trhová 3, Trnava	Dátum:	
Spracovateľ:	Ing.arch Peter Zibrin, PhD. autorizovaný architekt	12/2009 - 02/2013	
Názov výkresu:	Výkres ochrany prírody a tvorby krajiny	Č.výkr.:	Mierka:
		B.06.	1 : 10 000

