


Stav	Návrh	Prognóza
		Hranica zastavaného územia
		Hranice urbanistických obvodov
01		Čísla urbanistických obvodov
		Vymedzenie územia Zmeny 01/2013 ÚPN mesta Trnava (Aktualizov.znenie 2009)
		Zmena 01/2013 ÚPN mesta Trnava Vymedzenie urbanizovaného územia Bloky a plochy v mestskom území - bývanie, občianske vybavenie
		Zmena 01/2013 ÚPN mesta Trnava Vymedzenie urbanizovaného územia Bloky a plochy zelene
	A 01	Zmena 01/2013 ÚPN mesta Trnava Funkčno-priestorové regulatívy urbanizovaného územia Označenie kódu funkčného využitia a jeho základnej charakteristiky
		Pásmo hygienickej ochrany vodného zdroja - 1.stupeň
		Pásmo hygienickej ochrany vodného zdroja - 2.stupeň vnútorný
		Zmena 01/2013 ÚPN mesta Trnava Vymedzenie územia výstavby RD v pásme hygienickej ochrany vodného zdroja - 2.stupeň vnútorný
		Ochranné pásmo cintorína

13

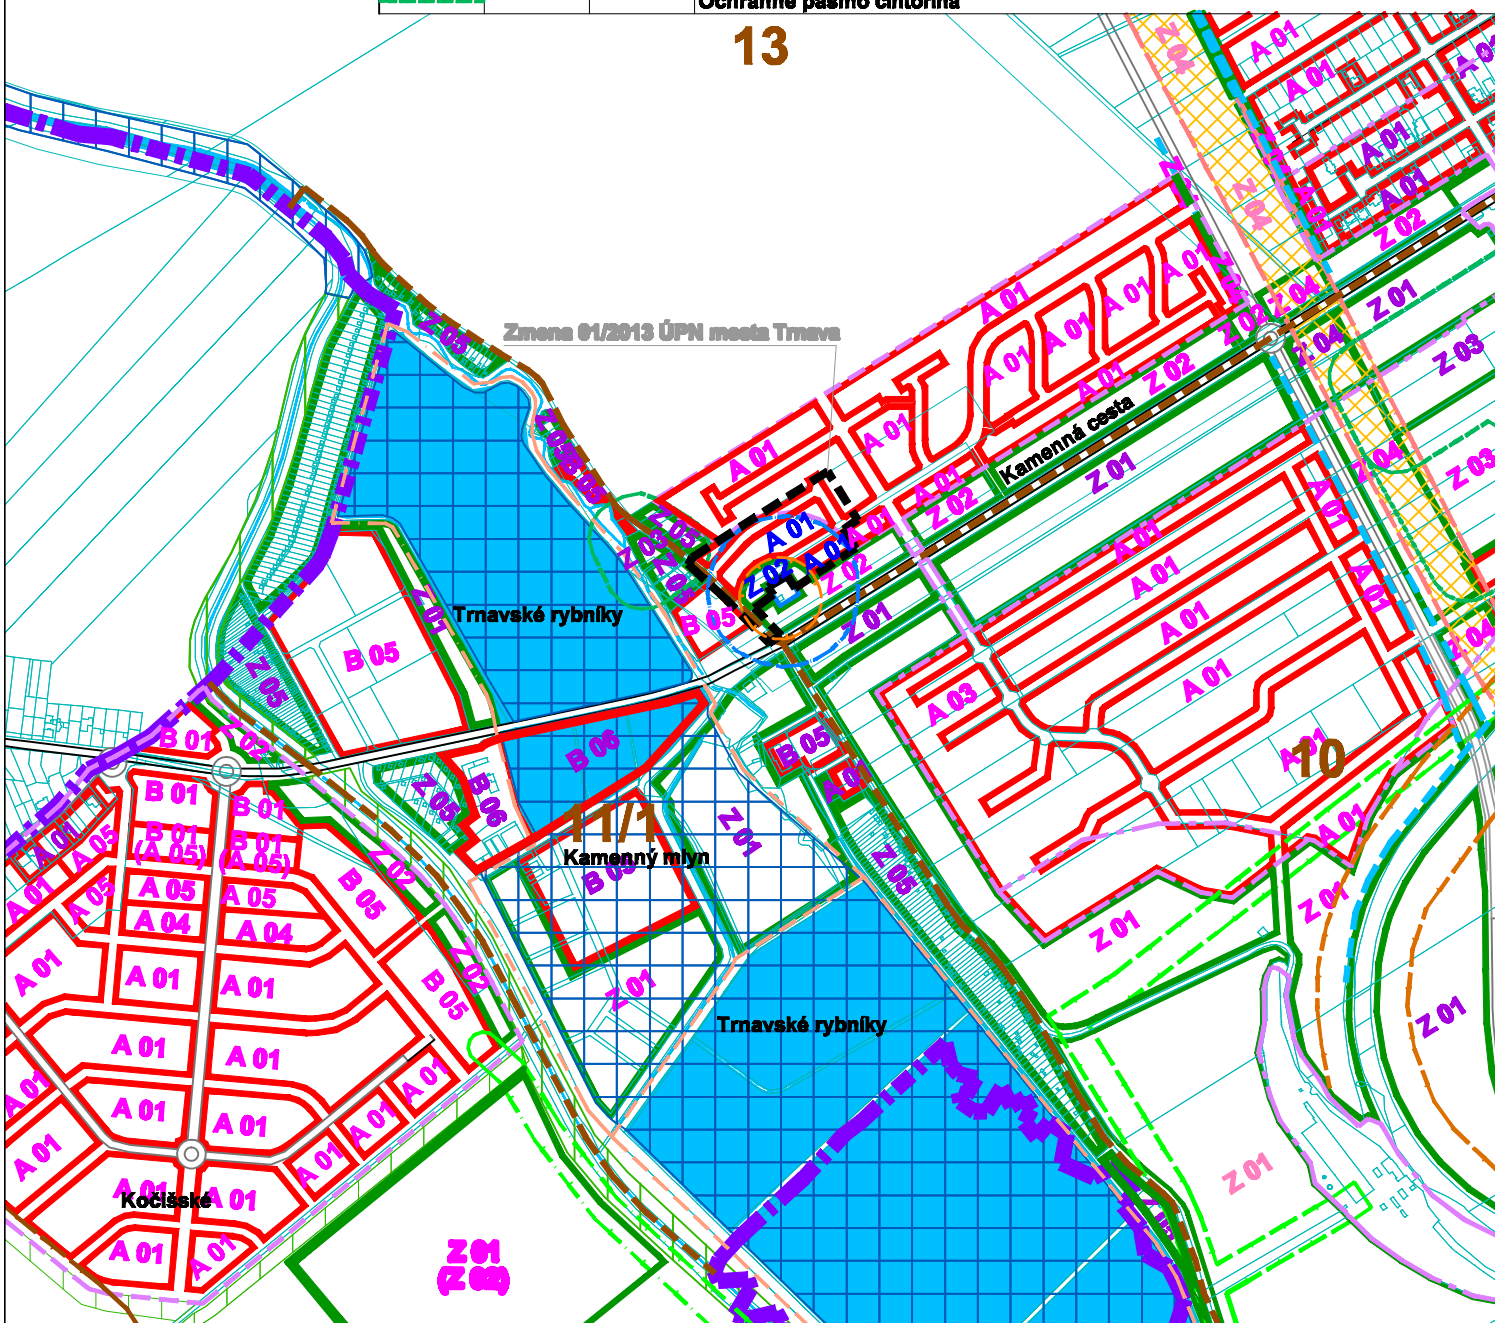

EKOPOLIS - Ateliér architektúry, urbanizmu a územného plánovania			
Vajnorská 98/J, 831 04 Bratislava			
Tel./fax.: 02/207 45 115, Mobil: 0905 628 155			
e-mail: zibrin.ekopolis@chello.sk			
Názov úlohy:	ÚPN mesta Trnava (Aktualizované znenie 2009) v znení neskorších zmien Zmena 01/2013 - Rozšírenie IBV v lokalite Za traťou (ČISTOPIS) v ochrannom pásme vodného zdroja		
Obstarávateľ:	Mesto Trnava Mestský úrad, Trhová 3, Trnava	Dátum: 02/2013	
Spracovateľ:	Ing.arch Peter Zibrin, PhD. autorizovaný architekt		
Názov výkresu:	Regulatívy územného rozvoja	Č.výkr.: C.02.	Mierka: 1 : 10 000

