


Stav	Návrh	Prognóza	
			Hranica zastavaného územia
			Hranice urbanistických obvodov
01			Čísla urbanistických obvodov
			Vymedzenie urbanizovaného územia
			Bloky a plochy v mestskom území - bývanie, občianske vybavenie
			Vymedzenie urbanizovaného územia
			Bloky a plochy zelene
Z 05	B 01 Z 02 (A 01)		Funkčno-priestorové regulatívy urbanizovaného územia
			Označenie kódu funkčného využitia a jeho základnej charakteristiky
			Funkčno-priestorové regulatívy urbanizovaného územia
			Označenie kódu funkčného využitia a jeho základnej charakteristiky - alt.
			Pásmo hygienickej ochrany vodného zdroja - 1.stupeň
			Pásmo hygienickej ochrany vodného zdroja - 2.stupeň vnútorný
			Ochranné pásmo cintorína
			Ochranné pásmo Chráneného areálu Trnavské rybníky
			Vymedzenie územia Zmeny 01/2013 ÚPN mesta Trnava (Aktualizov.znenie 2009)

13

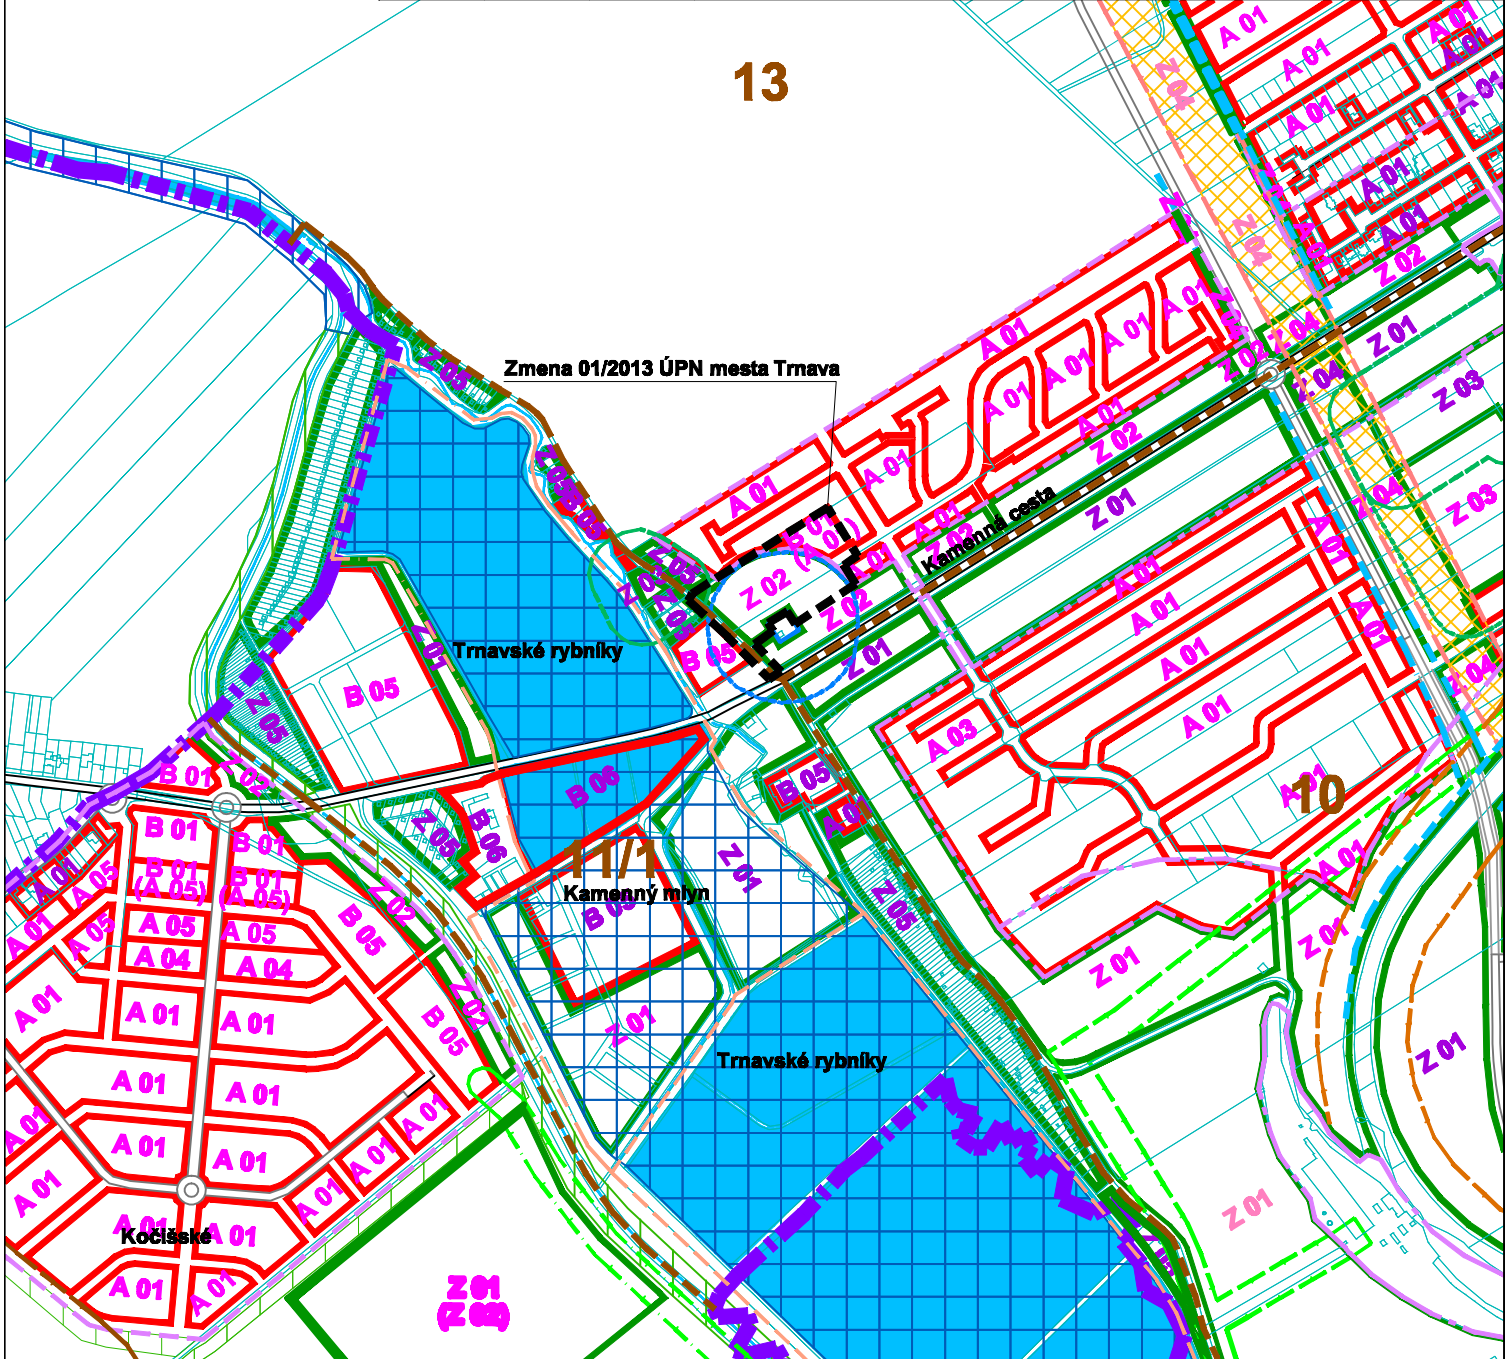

EKOPOLIS - Ateliér architektúry, urbanizmu a územného plánovania Vajnorská 98/J, 831 04 Bratislava Tel./fax.: 02/207 45 115, Mobil: 0905 628 155 e-mail: zibrin.ekopolis@chello.sk			
Názov úlohy:	ÚPN mesta Trnava (Aktualizované znenie 2009) v znení neskorších zmien vymedzenie lokality Zmeny 01/2013 - Rozšírenie IBV v lokalite Za traťou v ochrannom pásme vodného zdroja		
Obstarávateľ:	Mesto Trnava Mestský úrad, Trhová 3, Trnava	Dátum:	12/2009 - 02/2013
Spracovateľ:	Ing.arch Peter Zibrin, PhD. autorizovaný architekt		
Názov výkresu:	Regulatívy územného rozvoja	Č.výkr.:	C.02
		Mierka:	1 : 10 000

