


	Stav	Návrh	Prognóza	Hranica zastavaného územia
				Hranice mestských častí
				Hranice urbanistických obvodov
	20			Čísla urbanistických obvodov
				Plochy obytného územia - viacpodlažná zástavba (bytové domy)
				Plochy verejných parkov a malé parkové plochy
				Nezastavateľné pl. urč. pre plošnú parkovú zeleň na vymedzených funkč. plochách
				Plochy obytného územia - nízkopodlažná zástavba (rodinné domy)
				Hromadné parkoviská a garáže na vymedzených funkčných plochách
				Lokalita Zmeny 02/2013 ÚPN mesta Trnava (Aktualizované znenie 2009)

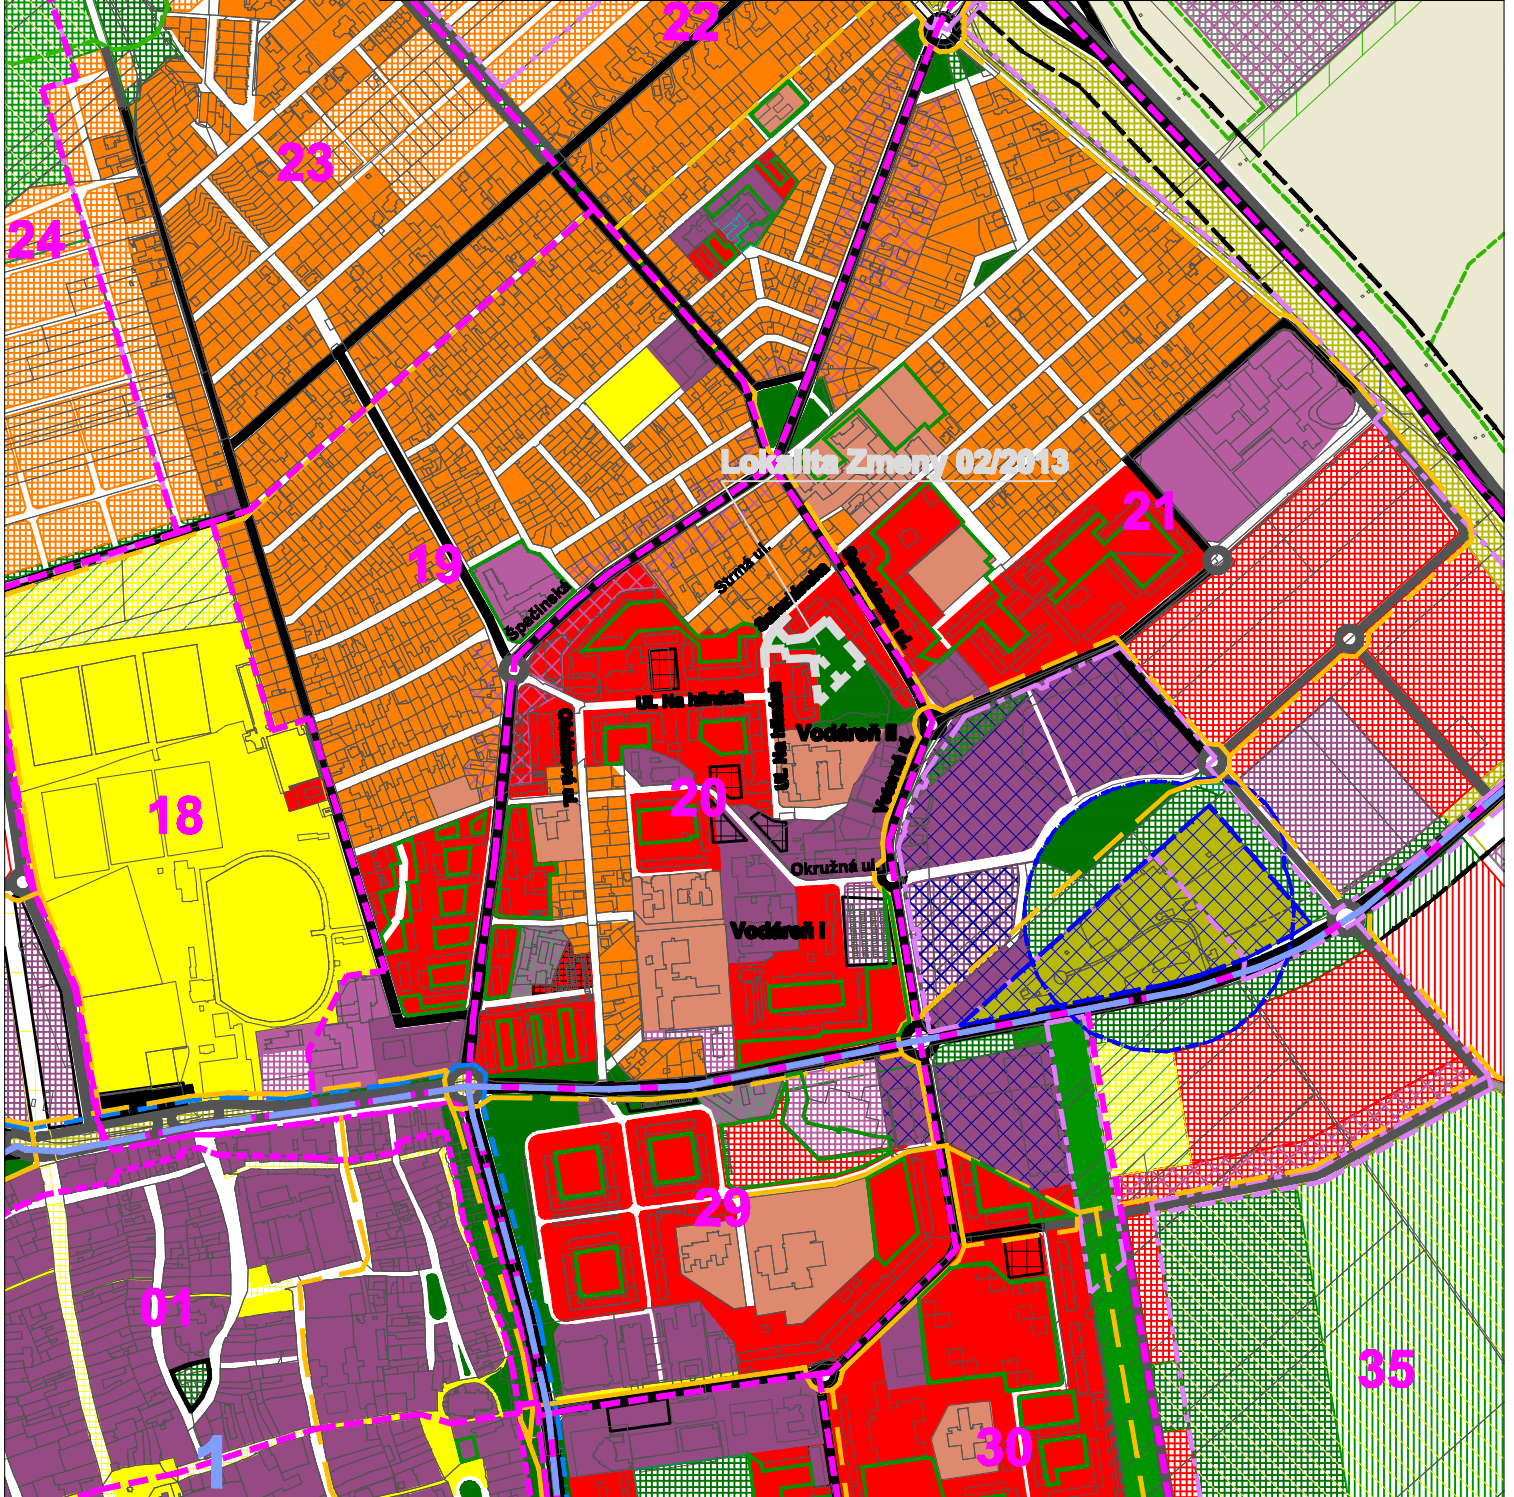

NAVA - STRED

EKOPOLIS - Ateliér architektúry, urbanizmu a územného plánovania
 Vajnorská 98/J, 831 04 Bratislava
 Tel./fax.: 02/207 45 115, Mobil: 0905 628 155
 e-mail: zibrin.ekopolis@chello.sk

Názov úlohy:	ÚPN mesta Trnava (Aktualizované znenie 2009) v znení neskl. zmien Lokalita Zmeny 02/2013 - Parkovací dom Na hlinách		
Obstarávateľ:	Mesto Trnava Mestský úrad, Trhová 3, Trnava	Dátum:	12/2009 - 02/2013
Spracovateľ:	Ing. arch Peter Zibrin, PhD. autorizovaný architekt		
Názov výkresu:	Komplexný výkres priestorového usporiadania a funkčného využitia územia	Č.výkr.:	B.02
		Mierka:	1 : 10 000

